


bouwnr 16
1 : 50

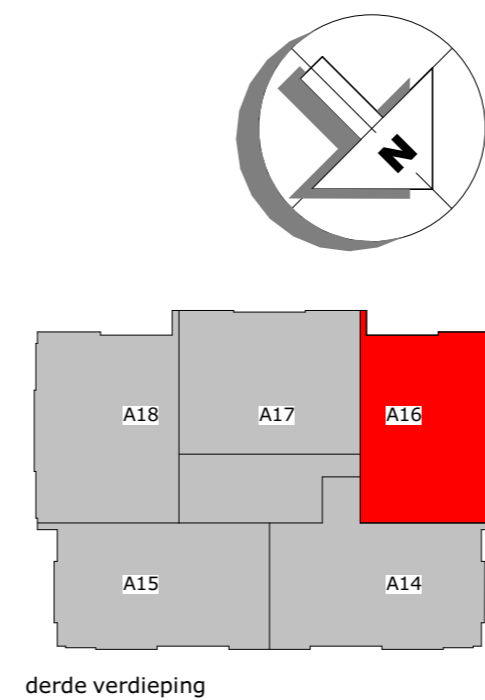

derde verdieping

Renvooi

	kruipruik		plafond lichtpunt
	meterkast		wand lichtpunt
	opstelplek kooktoestel		wand lichtpunt met armatuur
	opstelplek wasmachine		wisselschakelaar
	afvoerpunt WTW-installatie (plafond)		enkelpolige schakelaar
	positie en aantal indicatief		enkelpolige dubbele schakelaar
	toevoerpunt WTW-installatie		bediening mv
	positie en aantal indicatief		thermostaat
	warmtepomp opstelling		deurbel
	wtw ventilatie opstelling		schel
	vloerverwarming		dubbele w.c.d. met randaarde
	rookmelder		loze leiding, enkele inbouwdoos
	loopdeur		loze leiding, t.b.v. boiler
	hemelwaterafvoer		loze leiding, t.b.v. combimagnetron
	elektrische badkamer radiator		loze leiding t.b.v. vaatwasser
	vloerverdeler verwarming		enkele w.c.d. t.b.v. koelkast
	omvormer pv-panelen		enkele w.c.d. t.b.v. kooktoestel
	douchekraan		enkele w.c.d. met randaarde
	intercom		enkele w.c.d. t.b.v. afzuigkap
			enkele w.c.d. t.b.v. elektrische radiator
			enkele w.c.d. t.b.v. ventilatie-unit
			enkele w.c.d. t.b.v. warmtepomp
			enkele w.c.d. t.b.v. wasmachine op aparte groep
			enkele w.c.d. t.b.v. vloerverdeler
			centraal aardepunt

De krijtstreep methode

In meerdere verblijfsruimtes is de krijtstreep methode toegepast: Een ruimte hoeft binnen de bouwregelgeving niet fysiek door wanden omgeven te zijn. Er kan gewerkt worden met een 'fictieve' scheidingsconstructie voor een functiegebied, verblijfsgebied, functieruimte of verblijfsruimte.

Deze methode wordt toegepast als een gebied niet aan de eisen voor daglichttoetreding kan voldoen, de oppervlakte van het verblijfsgebied wordt afgestemd op de beschikbare hoeveelheid daglichtoppervlakte.

Aan- en afvoerpunten WTW-installatie kunnen nog wijzigen - deze zijn indicatief weergegeven op tekening.

M Van Manen

project
Appartementen De Glazenier Kwartshove Fase II te Leerdam

omschrijving
Appartement bouwnr 16 - plattegrond

opdrachtgever
Ouwehand

formaat
A2

getekend
mf

schaal
1:50

status
definitief ontwerp

datum
30-04-2022

gewijzigd

projectnummer
5932_20

tekeningnummer
APP-16