


bouwnr 20  
1 : 50

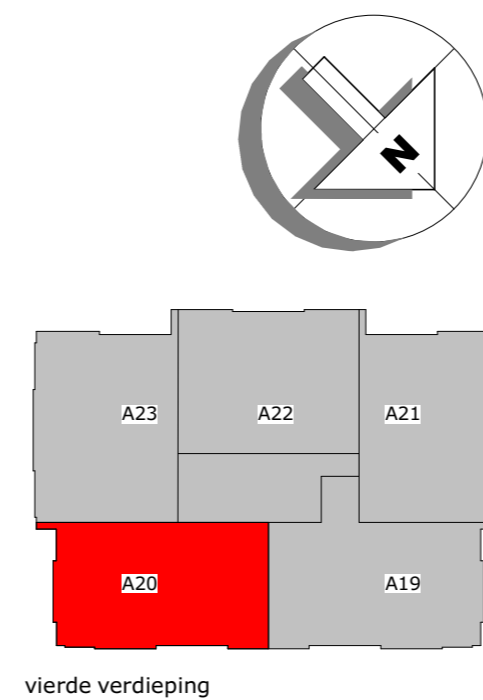

Renvoor

	plafond lichtpunt
	wand lichtpunt
	wand lichtpunt met armatuur
	meterkast
	opstelplek kooktoestel
	opstelplek wasmachine
	afvoerpunt WTW-installatie (plafond) positie en aantal indicatief
	toevoerpunt WTW-installatie positie en aantal indicatief
	warmtepomp opstelling
	wtw ventilatie opstelling
	vloerverwarming
	rookmelder
	loopdeur
	hemelwaterafvoer
	elektrische badkamer radiator
	vloerverdeler verwarming
	omvormer pv-panelen
	douchekraan
	intercom
	plafond lichtpunt
	wand lichtpunt
	wand lichtpunt met armatuur
	wisselschakelaar
	enkelpolige schakelaar
	enkelpolige dubbele schakelaar
	bediening mv
	thermostaat
	deurbel
	schel
	dubbele w.c.d. met randaarde
	loze leiding, enkele inbouwdoos
	loze leiding, t.b.v. boiler
	loze leiding, t.b.v. combimagnetron
	loze leiding t.b.v. vaatwasser
	enkele w.c.d. t.b.v. koelkast
	enkele w.c.d. t.b.v. kooktoestel
	enkele w.c.d. met randaarde
	enkele w.c.d. t.b.v. afzuigkap
	enkele w.c.d. t.b.v. elektrische radiator
	enkele w.c.d. t.b.v. ventilatie-unit
	enkele w.c.d. t.b.v. warmtepomp
	enkele w.c.d. t.b.v. wasmachine op aparte groep
	enkele w.c.d. t.b.v. vloerverdeler
	centraal aardepunt

De krijtstreep methode

In meerdere verblijfsruimtes is de krijtstreep methode toegepast: Een ruimte hoeft binnen de bouwregelgeving niet fysiek door wanden omgeven te zijn. Er kan gewerkt worden met een 'fictieve' scheidingsconstructie voor een functiegebied, verblijfsgebied, functieruimte of verblijfsruimte.

Deze methode wordt toegepast als een gebied niet aan de eisen voor daglichttoetreding kan voldoen, de oppervlakte van het verblijfsgebied wordt afgestemd op de beschikbare hoeveelheid daglichtoppervlakte.

Aan- en afvoerpunten WTW-installatie kunnen nog wijzigen - deze zijn indicatief weergegeven op tekening.



project  
**Appartementen De Glazener Kwartshove Fase II te Leerdam**

omschrijving  
**Appartement bouwnr 20 - plattegrond**

opdrachtgever Ouwehand	schaal 1:50	gewijzigd	projectnummer <b>5932_20</b>
formaat A2	status definitief ontwerp		tekeningnummer <b>APP-20</b>
getekend mf	datum 30-04-2022		