


bouwnr 23
1 : 50

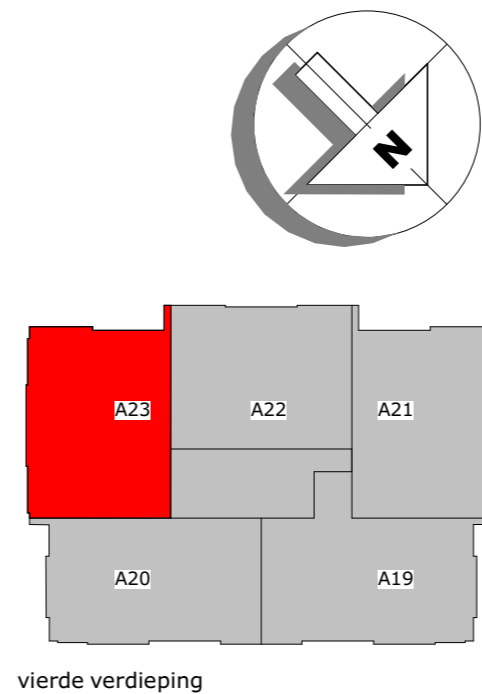

vierde verdieping

Renvooi

	plafond lichtpunt
	wand lichtpunt
	wand lichtpunt met armatuur
	wisselschakelaar
	enkelpolige schakelaar
	enkelpolige dubbele schakelaar
	bediening mv
	thermostaat
	deurbel
	schel
	dubbele w.c.d. met randaarde
	loze leiding, enkele inbouwdoos
	loze leiding, t.b.v. boiler
	loze leiding, t.b.v. combimageron
	loze leiding t.b.v. vaatwasser
	enkele w.c.d. t.b.v. koelkast
	enkele w.c.d. t.b.v. kooktoestel
	enkele w.c.d. met randaarde
	enkele w.c.d. t.b.v. afzuigkap
	enkele w.c.d. t.b.v. elektrische radiator
	enkele w.c.d. t.b.v. ventilatie-unit
	enkele w.c.d. t.b.v. warmtepomp
	enkele w.c.d. t.b.v. wasmachine op aparte groep
	enkele w.c.d. t.b.v. vloerverdeler
	centraal aardepunt
	vloerverwarming
	rookmelder
	loopdeur
	hemelwaterafvoer
	elektrische badkamer radiator
	vloerverdeler verwarming
	omvormer pv-panelen
	douchekraan
	intercom
	vloerverwarming
	rookmelder
	loopdeur
	hemelwaterafvoer
	elektrische badkamer radiator
	vloerverdeler verwarming
	omvormer pv-panelen
	douchekraan
	intercom

De krijtstreep methode

In meerdere verblijfsruimtes is de krijtstreep methode toegepast: Een ruimte hoeft binnen de bouwregelgeving niet fysiek door wanden omgeven te zijn. Er kan gewerkt worden met een 'fictieve' scheidingsconstructie voor een functiegebied, verblijfsgebied, functieruimte of verblijfsruimte.

Deze methode wordt toegepast als een gebied niet aan de eisen voor daglichttoetreding kan voldoen, de oppervlakte van het verblijfsgebied wordt afgestemd op de beschikbare hoeveelheid daglichtoppervlakte.

Aan- en afvoerpunten WTW-installatie kunnen nog wijzigen - deze zijn indicatief weergegeven op tekening.

M Van Manen

project
Appartementen De Glazener Kwartshove Fase II te Leerdam

omschrijving
Appartement bouwnr 23 - plattegrond

opdrachtgever
Ouwehand

formaat
A2

getekend
mf

schaal
1:50

status
definitief ontwerp

datum
30-04-2022

gewijzigd

projectnummer
5932_20

tekeningnummer
APP-23