


bouwnr 01

1 : 50

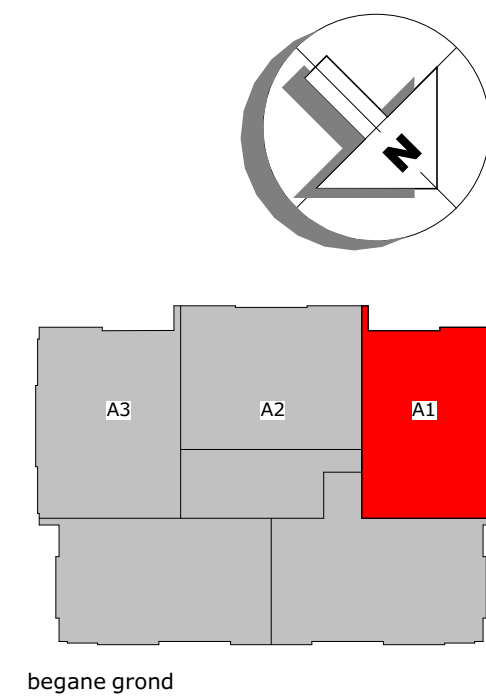

begane grond

Renvooi

	kruipluik		plafond lichtpunt
	meterkast		wand lichtpunt
	opstelplek kooktoestel		wand lichtpunt met armatuur
	opstelplek wasmachine		wisselschakelaar
	afvoerpunt WTW-installatie (plafond)		enkelpolige schakelaar
	toevoerpunt WTW-installatie		enkelpolige dubbele schakelaar
	warmtepomp opstelling		bediening mv
	wtw ventilatie opstelling		thermostaat
	vloerverwarming		deurbel
	rookmelder		schel
	loopdeur		dubbele w.c.d. met randaarde
	hemelwaterafvoer		loze leiding, enkele inbouwdoos
	elektrische badkamer radiator		loze leiding, t.b.v. boiler
	vloerverdeler verwarming		loze leiding, t.b.v. combimagnetron
	omvormer pv-panelen		loze leiding t.b.v. vaatwasser
	douchekraan		enkele w.c.d. t.b.v. koelkast
	intercom		enkele w.c.d. t.b.v. kooktoestel
			enkele w.c.d. met randaarde
			enkele w.c.d. t.b.v. afzuigkap
			enkele w.c.d. t.b.v. elektrische radiator
			enkele w.c.d. t.b.v. ventilatie-unit
			enkele w.c.d. t.b.v. warmtepomp
			enkele w.c.d. t.b.v. wasmachine op aparte groep
			enkele w.c.d. t.b.v. vloerverdeler
			centraal aardepunt

De krijtstreep methode

In meerdere verblijfsruimtes is de krijtstreep methode toegepast: Een ruimte hoeft binnen de bouwregelgeving niet fysiek door wanden omgeven te zijn. Er kan gewerkt worden met een 'fictieve' scheidingsconstructie voor een functiegebied, verblijfsgebied, functieruimte of verblijfsruimte.

Deze methode wordt toegepast als een gebied niet aan de eisen voor daglichttoetreding kan voldoen, de oppervlakte van het verblijfsgebied wordt afgestemd op de beschikbare hoeveelheid daglichtoppervlakte.

Aan- en afvoerpunten WTW-installatie kunnen nog wijzigen - deze zijn indicatief weergegeven op tekening.



project
Appartementen De Glazenier Kwartshove Fase II te Leerdam

omschrijving
Appartement bouwnr 01 - plattegrond

opdrachtgever
Ouwehand

formaat
A2

getekend
mf

schaal
1:50

status
definitief ontwerp

datum
30-04-2022

gewijzigd

projectnummer
5932_20

tekeningnummer
APP-1