


bouwnr 11
1 : 50

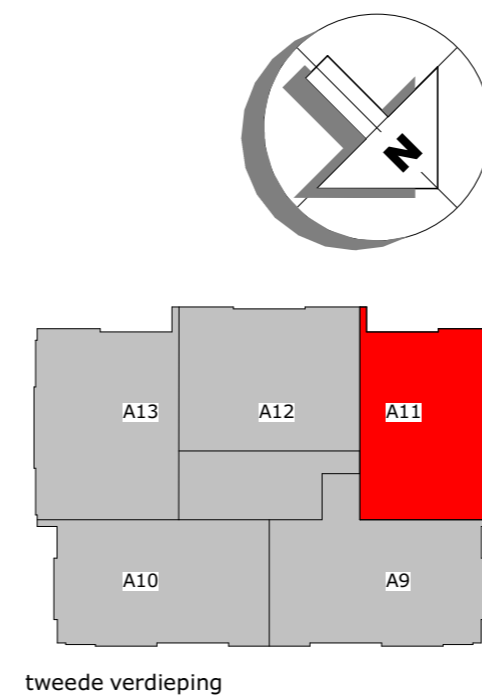

Renvooi

| | |
|--|---|
| | plafond lichtpunt |
| | wand lichtpunt |
| | wand lichtpunt met armatuur |
| | wisselschakelaar |
| | enkelpolige schakelaar |
| | enkelpolige dubbele schakelaar |
| | bediening mv |
| | thermostaat |
| | deurbel |
| | schel |
| | dubbele w.c.d. met randaarde |
| | loze leiding, enkele inbouwdoos |
| | loze leiding, t.b.v. boiler |
| | loze leiding, t.b.v. combimageron |
| | loze leiding t.b.v. vaatwasser |
| | enkele w.c.d. t.b.v. koelkast |
| | enkele w.c.d. t.b.v. kooktoestel |
| | enkele w.c.d. met randaarde |
| | enkele w.c.d. t.b.v. afzuigkap |
| | enkele w.c.d. t.b.v. elektrische radiator |
| | enkele w.c.d. t.b.v. ventilatie-unit |
| | enkele w.c.d. t.b.v. warmtepomp |
| | enkele w.c.d. t.b.v. wasmachine op aparte groep |
| | enkele w.c.d. t.b.v. vloerverdeler |
| | centraal aardepunt |

De krijtstreep methode

In meerdere verblijfsruimtes is de krijtstreep methode toegepast: Een ruimte hoeft binnen de bouwregelgeving niet fysiek door wanden omgeven te zijn. Er kan gewerkt worden met een 'fictieve' scheidingsconstructie voor een functiegebied, verblijfsgebied, functieruimte of verblijfsruimte.

Deze methode wordt toegepast als een gebied niet aan de eisen voor daglichttoetreding kan voldoen, de oppervlakte van het verblijfsgebied wordt afgestemd op de beschikbare hoeveelheid daglichtoppervlakte.

Aan- en afvoerpunten WTW-installatie kunnen nog wijzigen - deze zijn indicatief weergegeven op tekening.



project
Appartementen De Glazener Kwartshove Fase II te Leerdam

omschrijving
Appartement bouwnr 11 - plattegrond

opdrachtgever
Ouwehand

formaat
A2

getekend
mf

schaal
1:50

status
definitief ontwerp

datum
30-04-2022

gewijzigd

projectnummer
5932_20

tekeningnummer
APP-11