



**Optietekening type A**  
De juiste posities en afmetingen van de kozijnen staan op uw verkooptekening  
Bouwnummer 1, 6, 11, 16 en 21 getekend  
Bouwnummer 3, 8, 13, 18 en 23 gespiegeld

- 10.52.02 Buitenkraan terras
- 10.52.04 Buitenkraan balkon
- 10.70.02 Extra dubbele wcd op bestaande groep
- 10.70.04 Extra dubbele wcd op aparte groep
- 10.70.06 Extra loze leiding
- 10.70.08 Loze leiding t/m zwaaiwring
- 10.70.10 Loze leiding toilet
- 10.70.11 Loze leiding badkamer
- 10.70.16 Plafondpunt op bestaande schakelaar op de door ons opgegeven posities
- 10.70.18 Plafondpunt op extra schakelaar op de door ons opgegeven posities
- 10.70.20 Verslaakte lichtpunt
- 10.70.28 Aansluiting condensdroger
- 10.70.32 Extra wandcontactdoos terras
- 10.70.34 Extra wandcontactdoos balkon
- 10.70.36 Opdrinkel en/of (and.) schakelaar terras (alleen begane grond)
- 30.60.06 Draadloze MV bediening
- 30.70.04 Loze leiding kasten bedienden op een aparte groep
- 30.70.06 3 fase kookaansluiting
- 30.70.08 Extra dubbele wcd meterkast
- 30.70.12 Extra aardlek

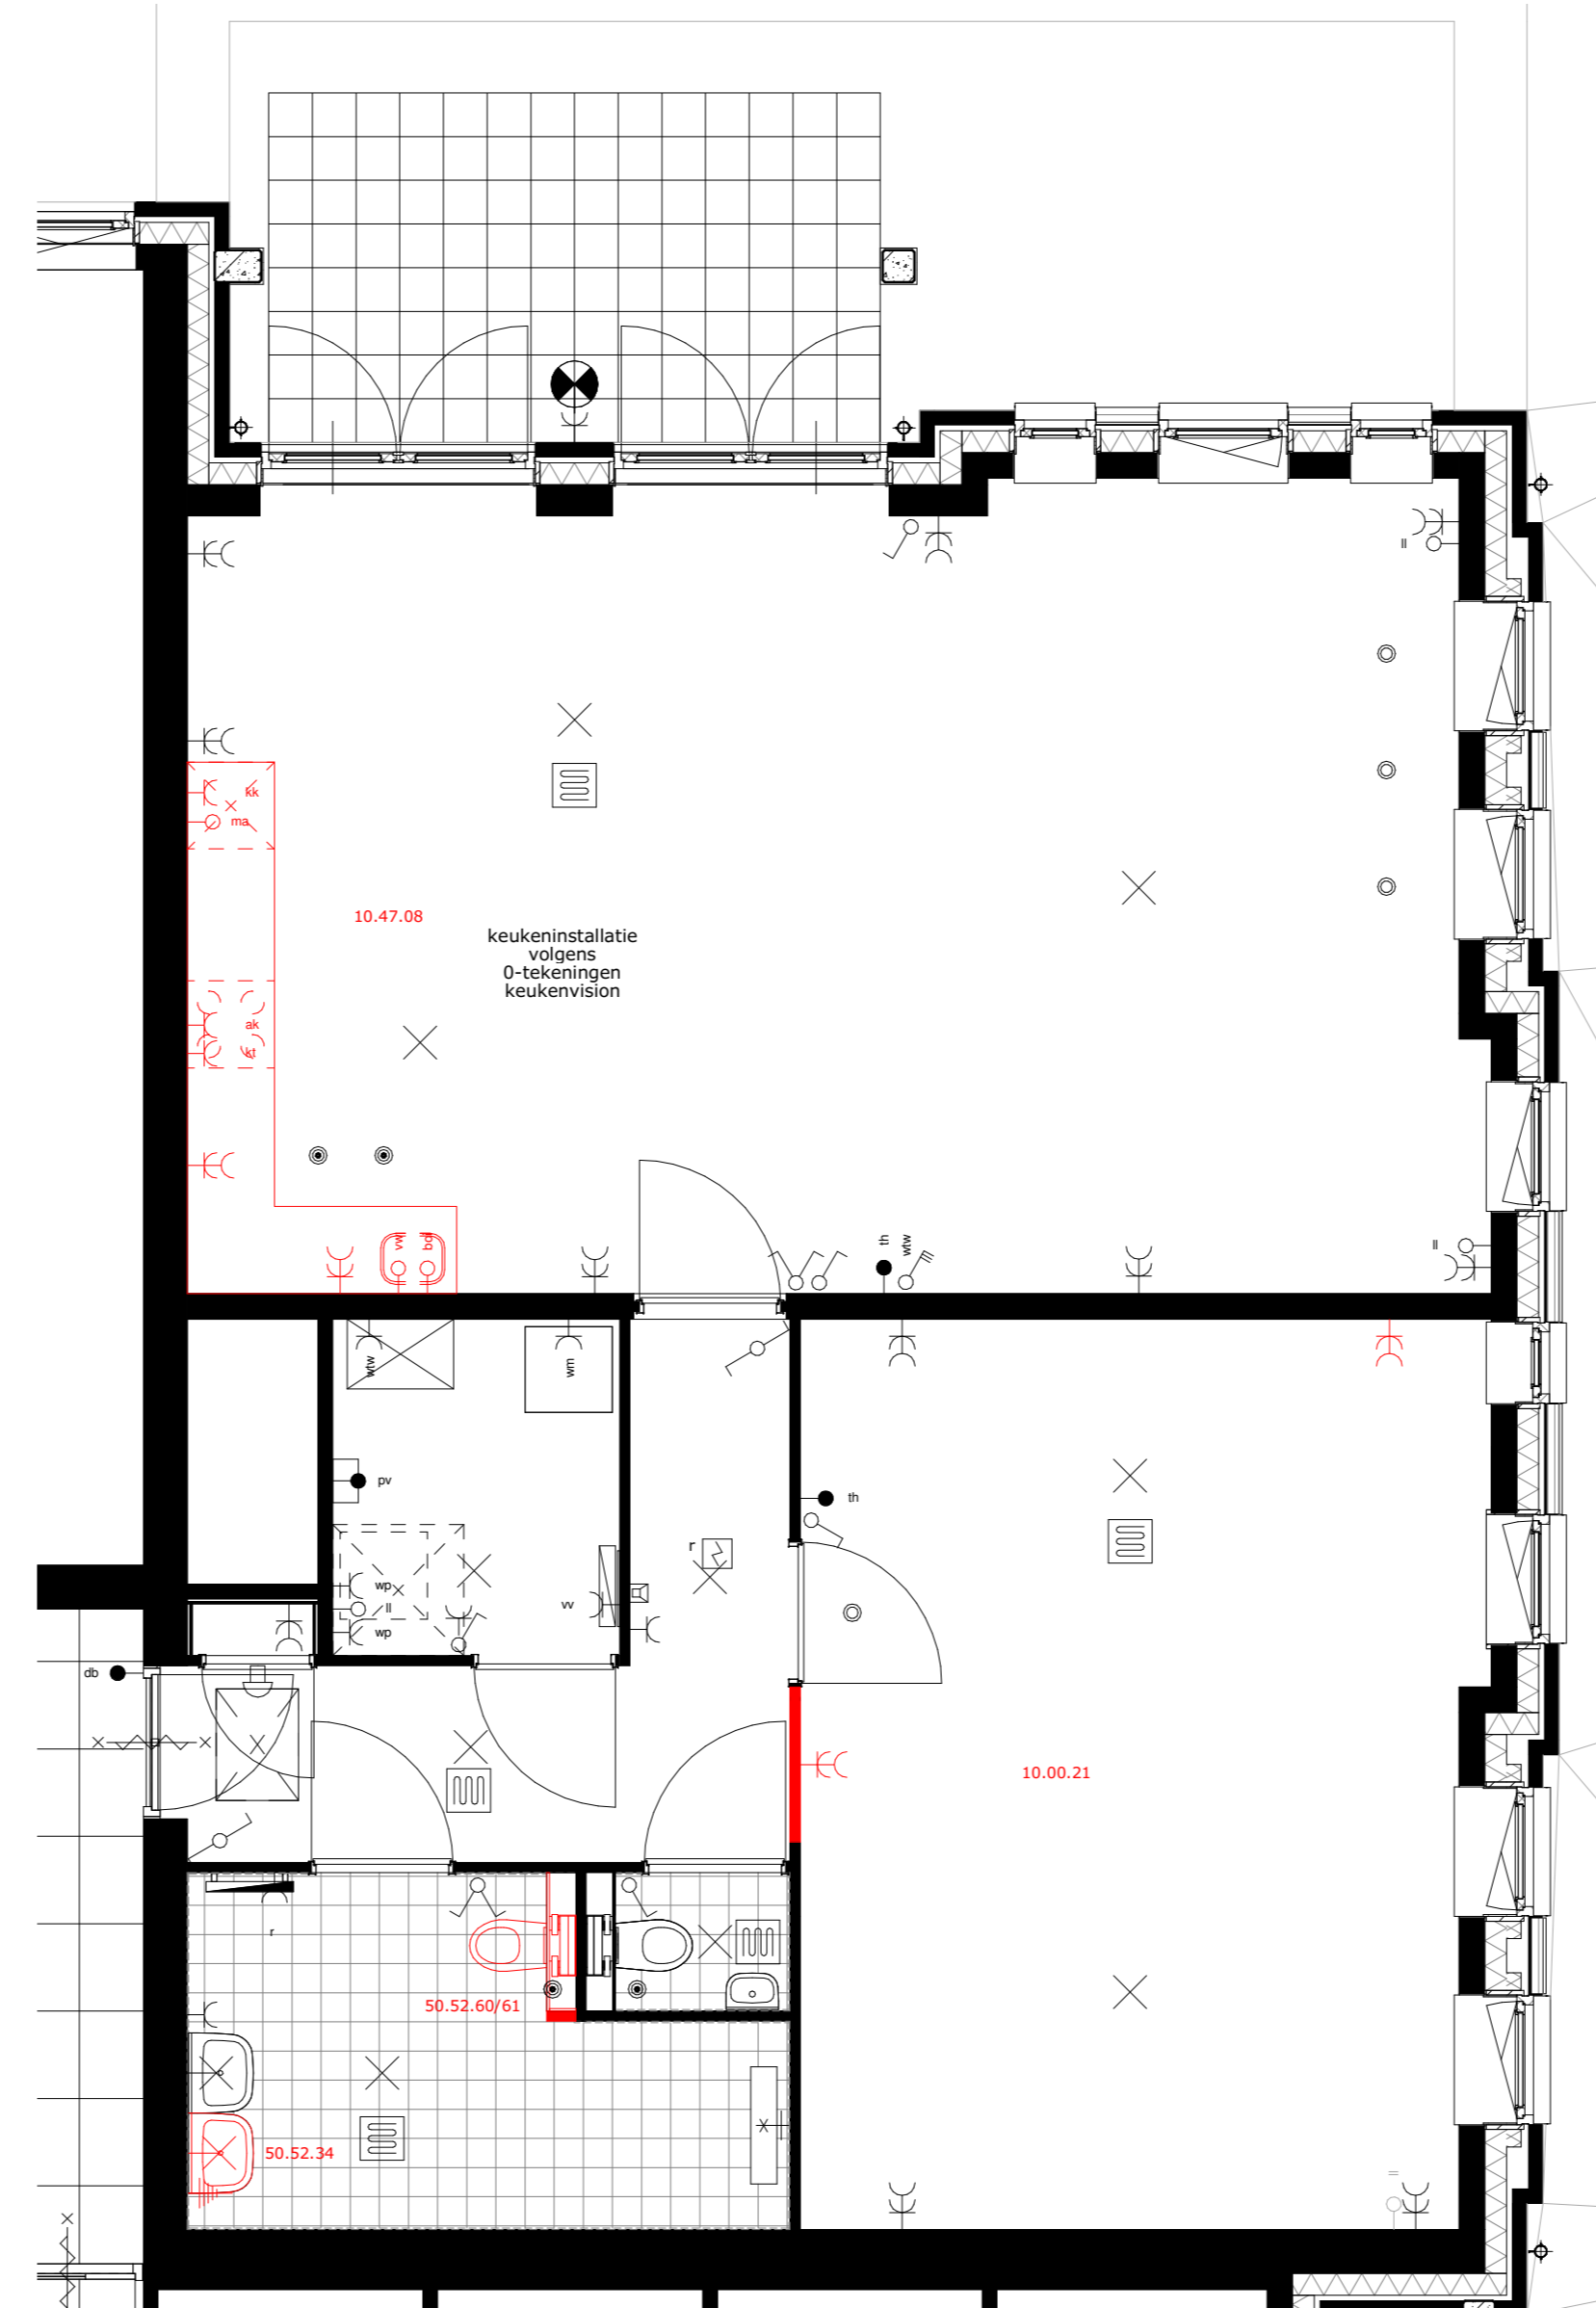


**Optietekening type A**  
De juiste posities en afmetingen van de kozijnen staan op uw verkooptekening  
Bouwnummer 1, 6, 11, 16 en 21 getekend  
Bouwnummer 3, 8, 13, 18 en 23 gespiegeld

- 10.00.21 Samenvoegen slaapkamers 1 en 2 met behoud deur slaapkamer 2
- 10.47.08 Wijzigen keukeninstallatie t.b.v. hoekopstelling
- 50.52.34 Aandekende de wastafel
- 50.52.60/61 Extra toilet

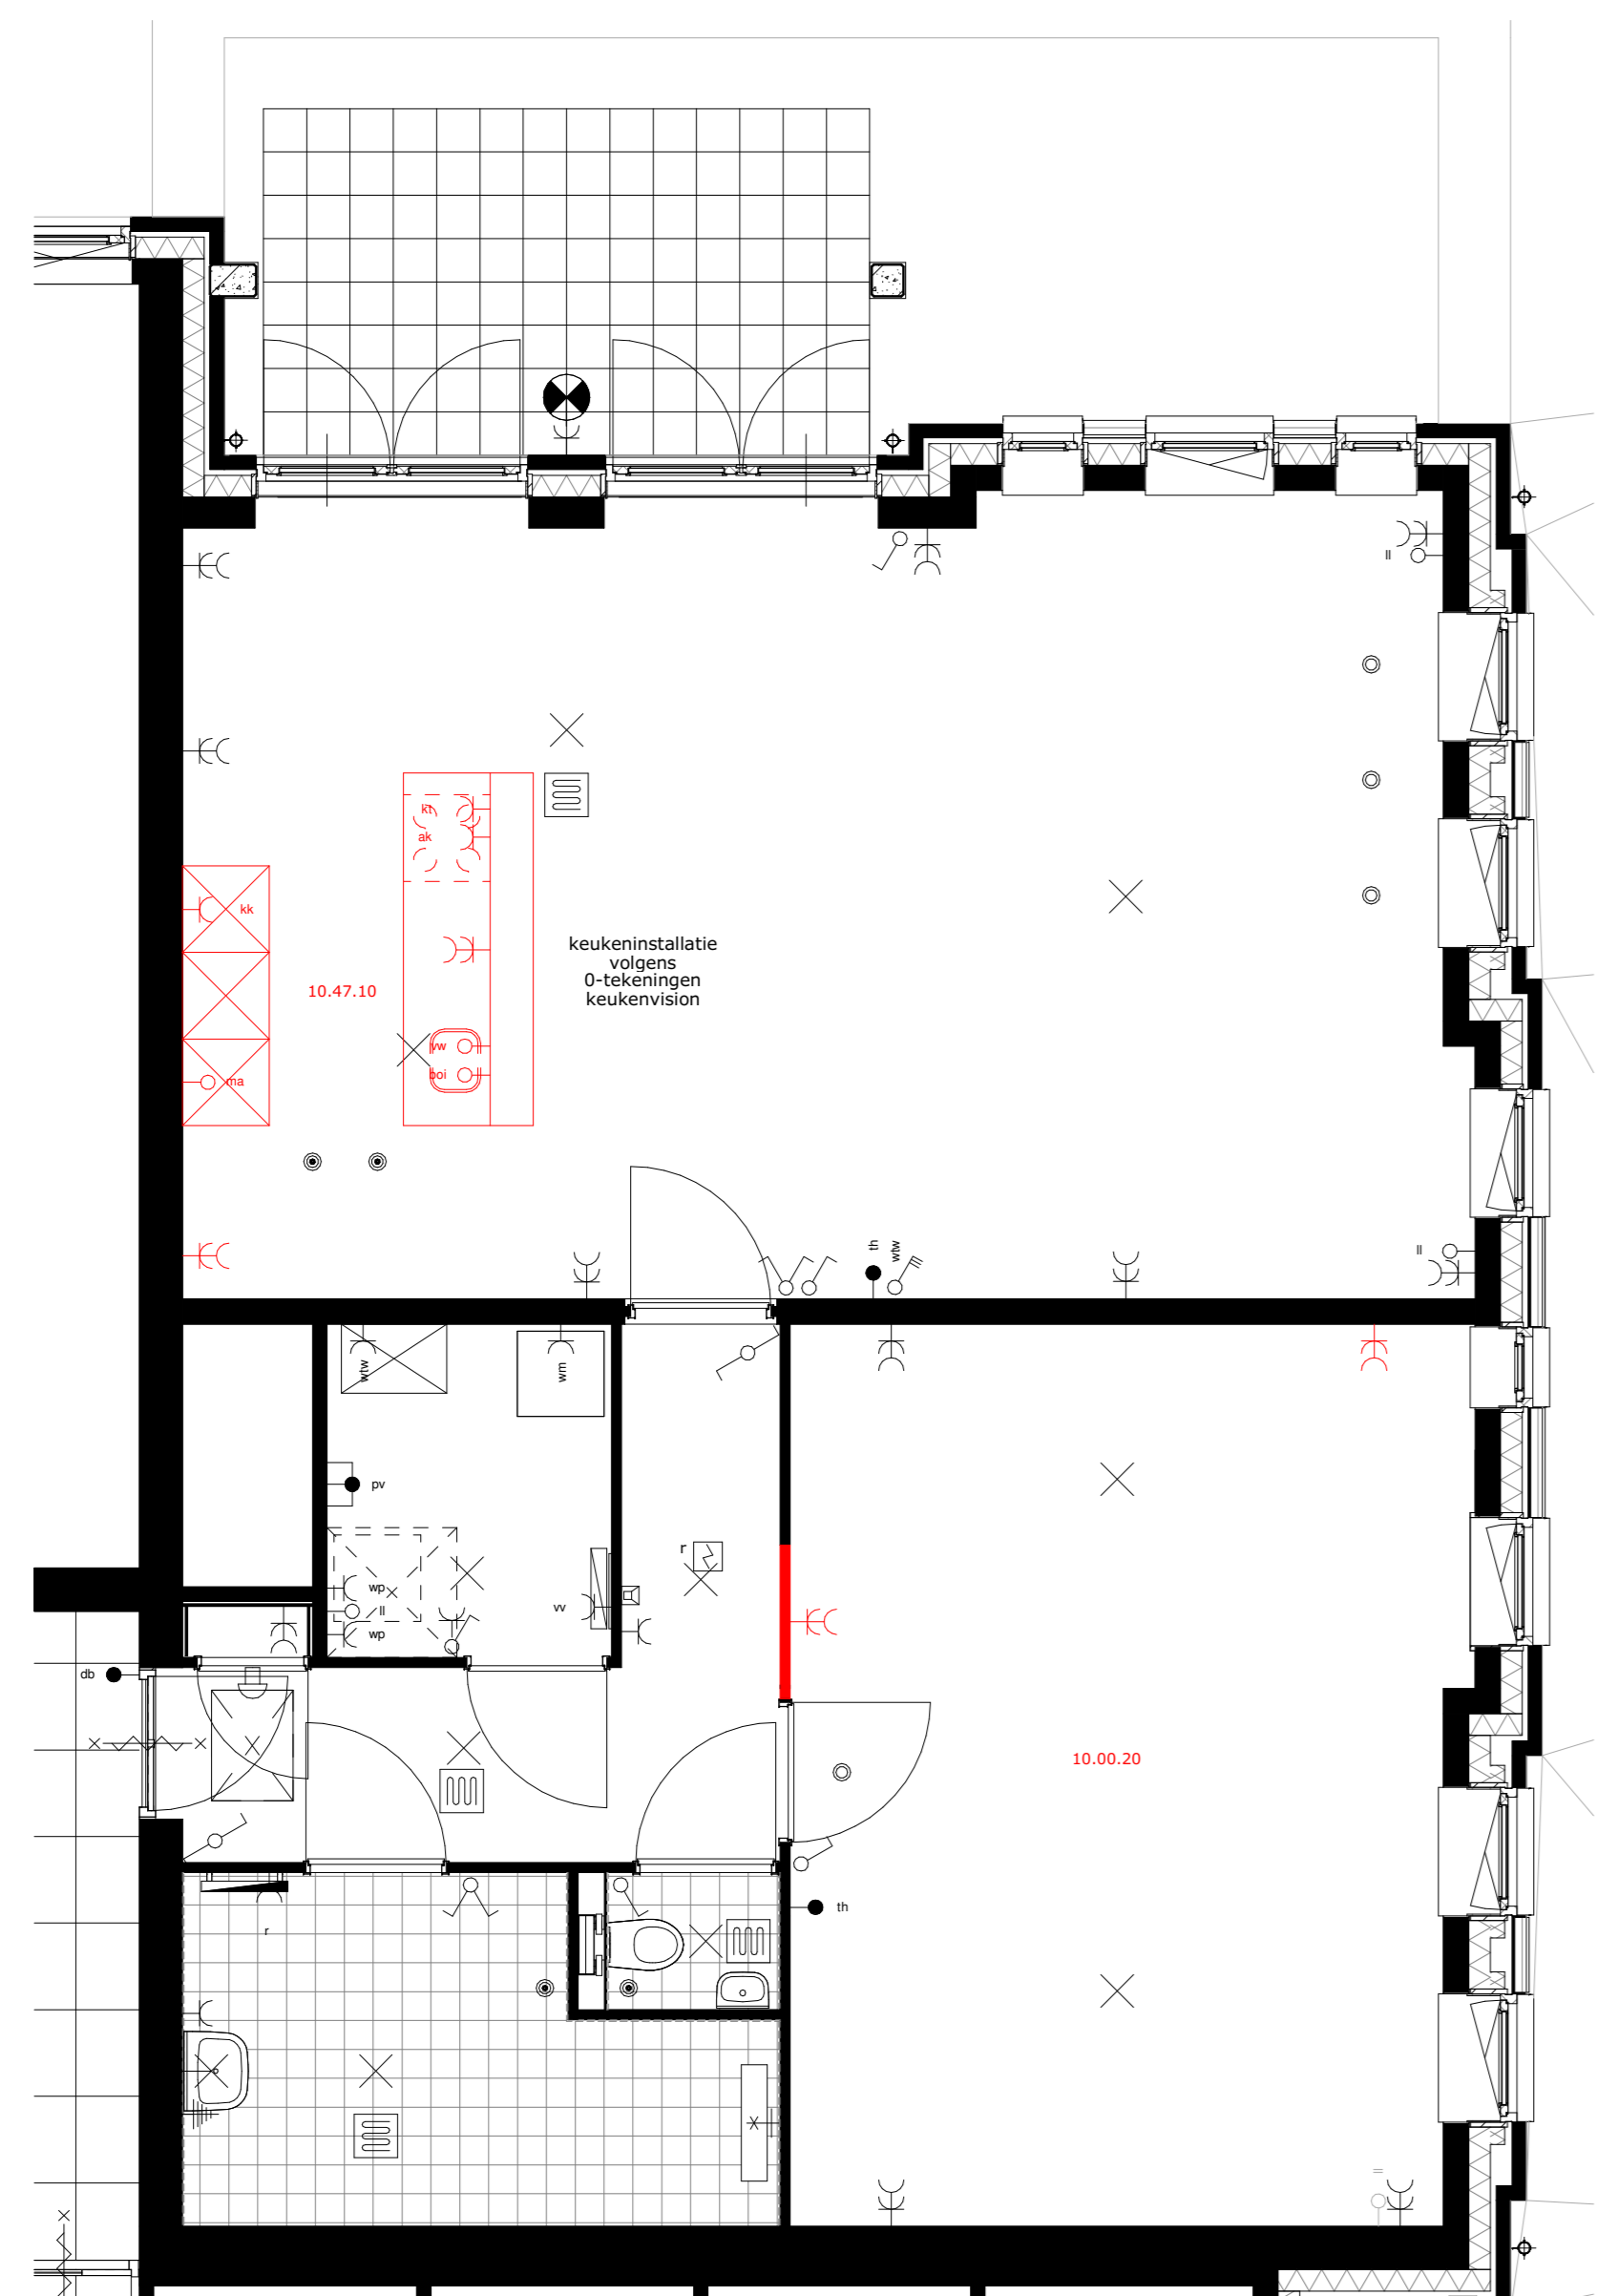

**Optietekening type A**  
De juiste posities en afmetingen van de kozijnen staan op uw verkooptekening  
Bouwnummer 1, 6, 11, 16 en 21 getekend  
Bouwnummer 3, 8, 13, 18 en 23 gespiegeld

- 10.00.20 Samenvoegen slaapkamers 1 en 2 met behoud deur slaapkamer 1
- 10.47.10 Wijzigen keukeninstallatie t.b.v. U-keuken

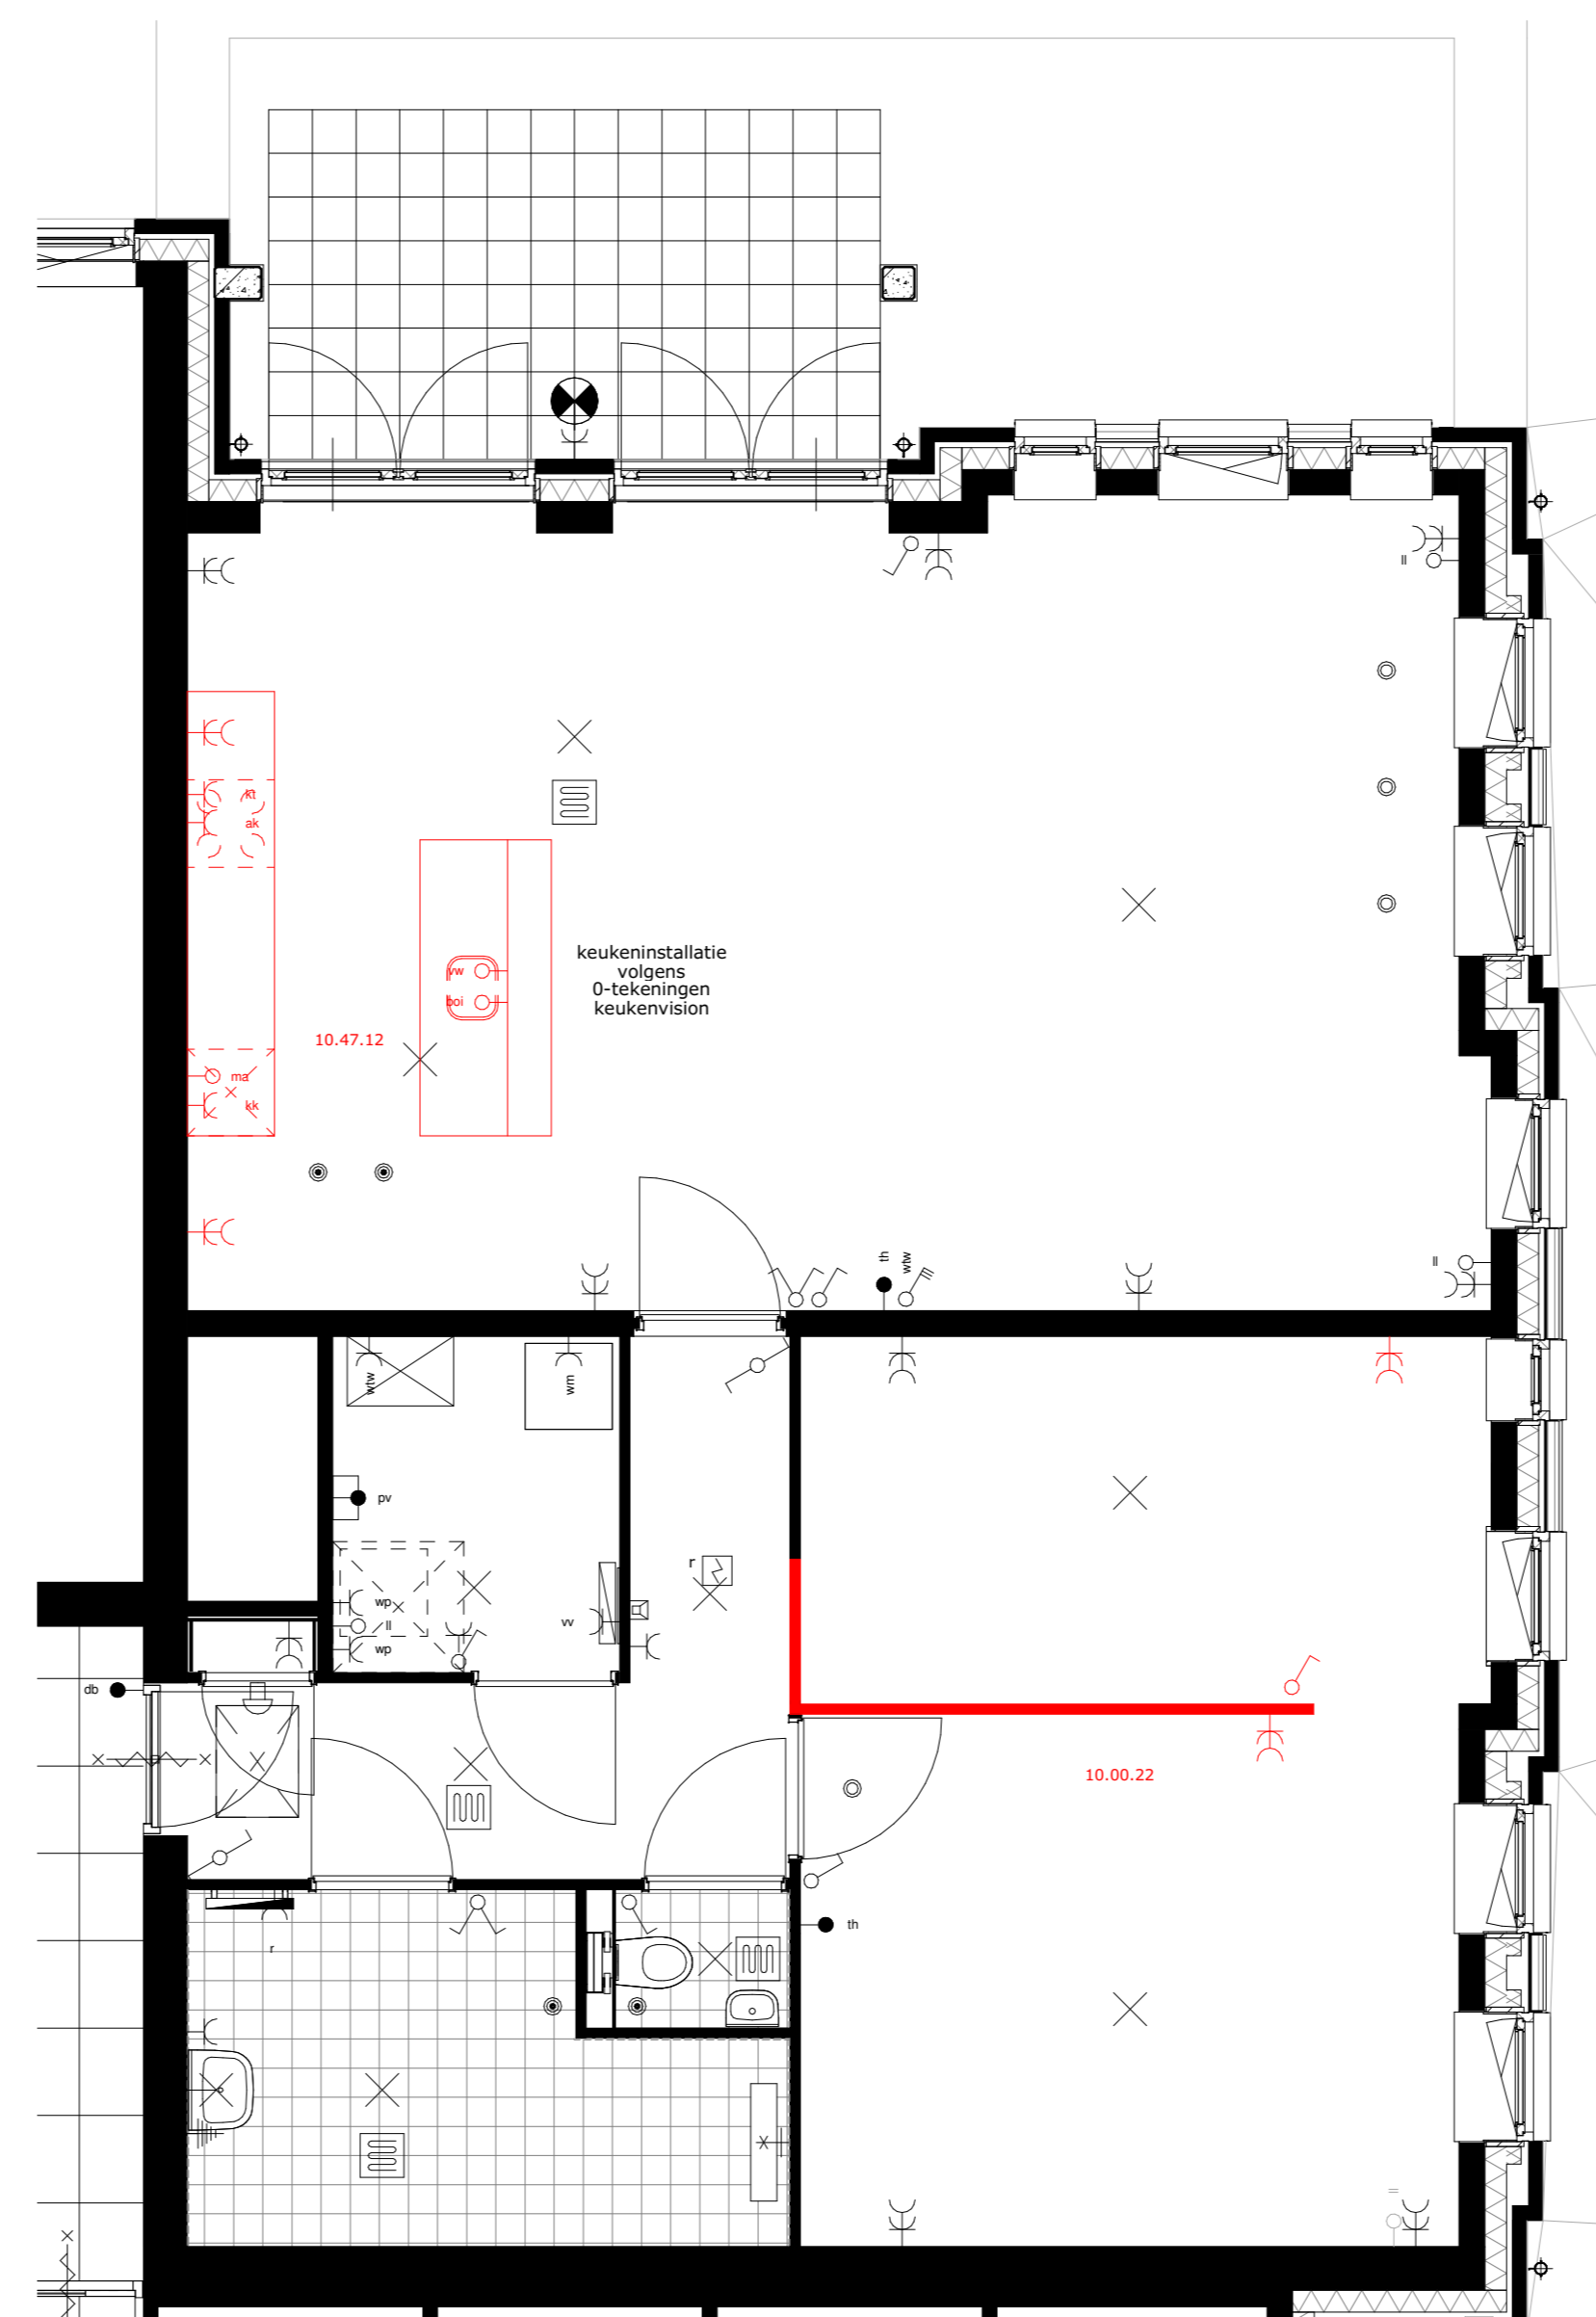

**Optietekening type A**  
De juiste posities en afmetingen van de kozijnen staan op uw verkooptekening  
Bouwnummer 1, 6, 11, 16 en 21 getekend  
Bouwnummer 3, 8, 13, 18 en 23 gespiegeld

- 10.00.22 Samenvoegen slaapkamers 1 en 2 i.c.m. inloopkast
- 10.47.12 Wijzigen keukeninstallatie t.b.v. eilandkeuken



project  
**Appartementen De Glazenier Kwartshove Fase II te Leerdam**

omschrijving  
**Optie tekening type A**

opdrachtgever Ouweland	schaal 1:50	gewijzigd	projectnummer <b>5932_20</b>
formaat A0	status Verkooptekening		tekeningnummer <b>0-N2211</b>
getekend evyj	datum 30-04-2022		