



Optietekening type B
De juiste posities en afmetingen van de kozijnen staan op uw verkooptekening
Bouwnummer 2, 7, 12, en 17

- 10.52.02 Buitenkraan terras
- 10.52.04 Buitenkraan balkon
- 10.70.02 Extra dubbele wcd op bestaande groep
- 10.70.04 Extra dubbele wcd op aparte groep
- 10.70.08 Loze leiding t/m zomering
- 10.70.10 Loze leiding t/m bedrager
- 10.70.12 Plafondpunt op bestaande schakelaar op de door ons opgegeven posities
- 10.70.14 Plafondpunt en extra schakelaar op de door ons opgegeven posities
- 10.70.20 Verplaatsen lichtpunt
- 10.70.22 Aansluiting condensdruiper
- 10.70.24 Extra wandcontactdoos terras
- 10.70.26 Extra wandcontactdoos balkon
- 10.70.30 Grondtabel op rol (incl. schakelaar) terras (alleen begane grond)
- 00.50.04 Dubbele wandcontactdoos badkamer
- 00.50.06 Draadloze HV bedrading
- 30.70.04 Loze leiding keuken bedraden op een aparte groep
- 30.70.06 Extra wcd in mtk
- 30.70.12 Extra aardlek

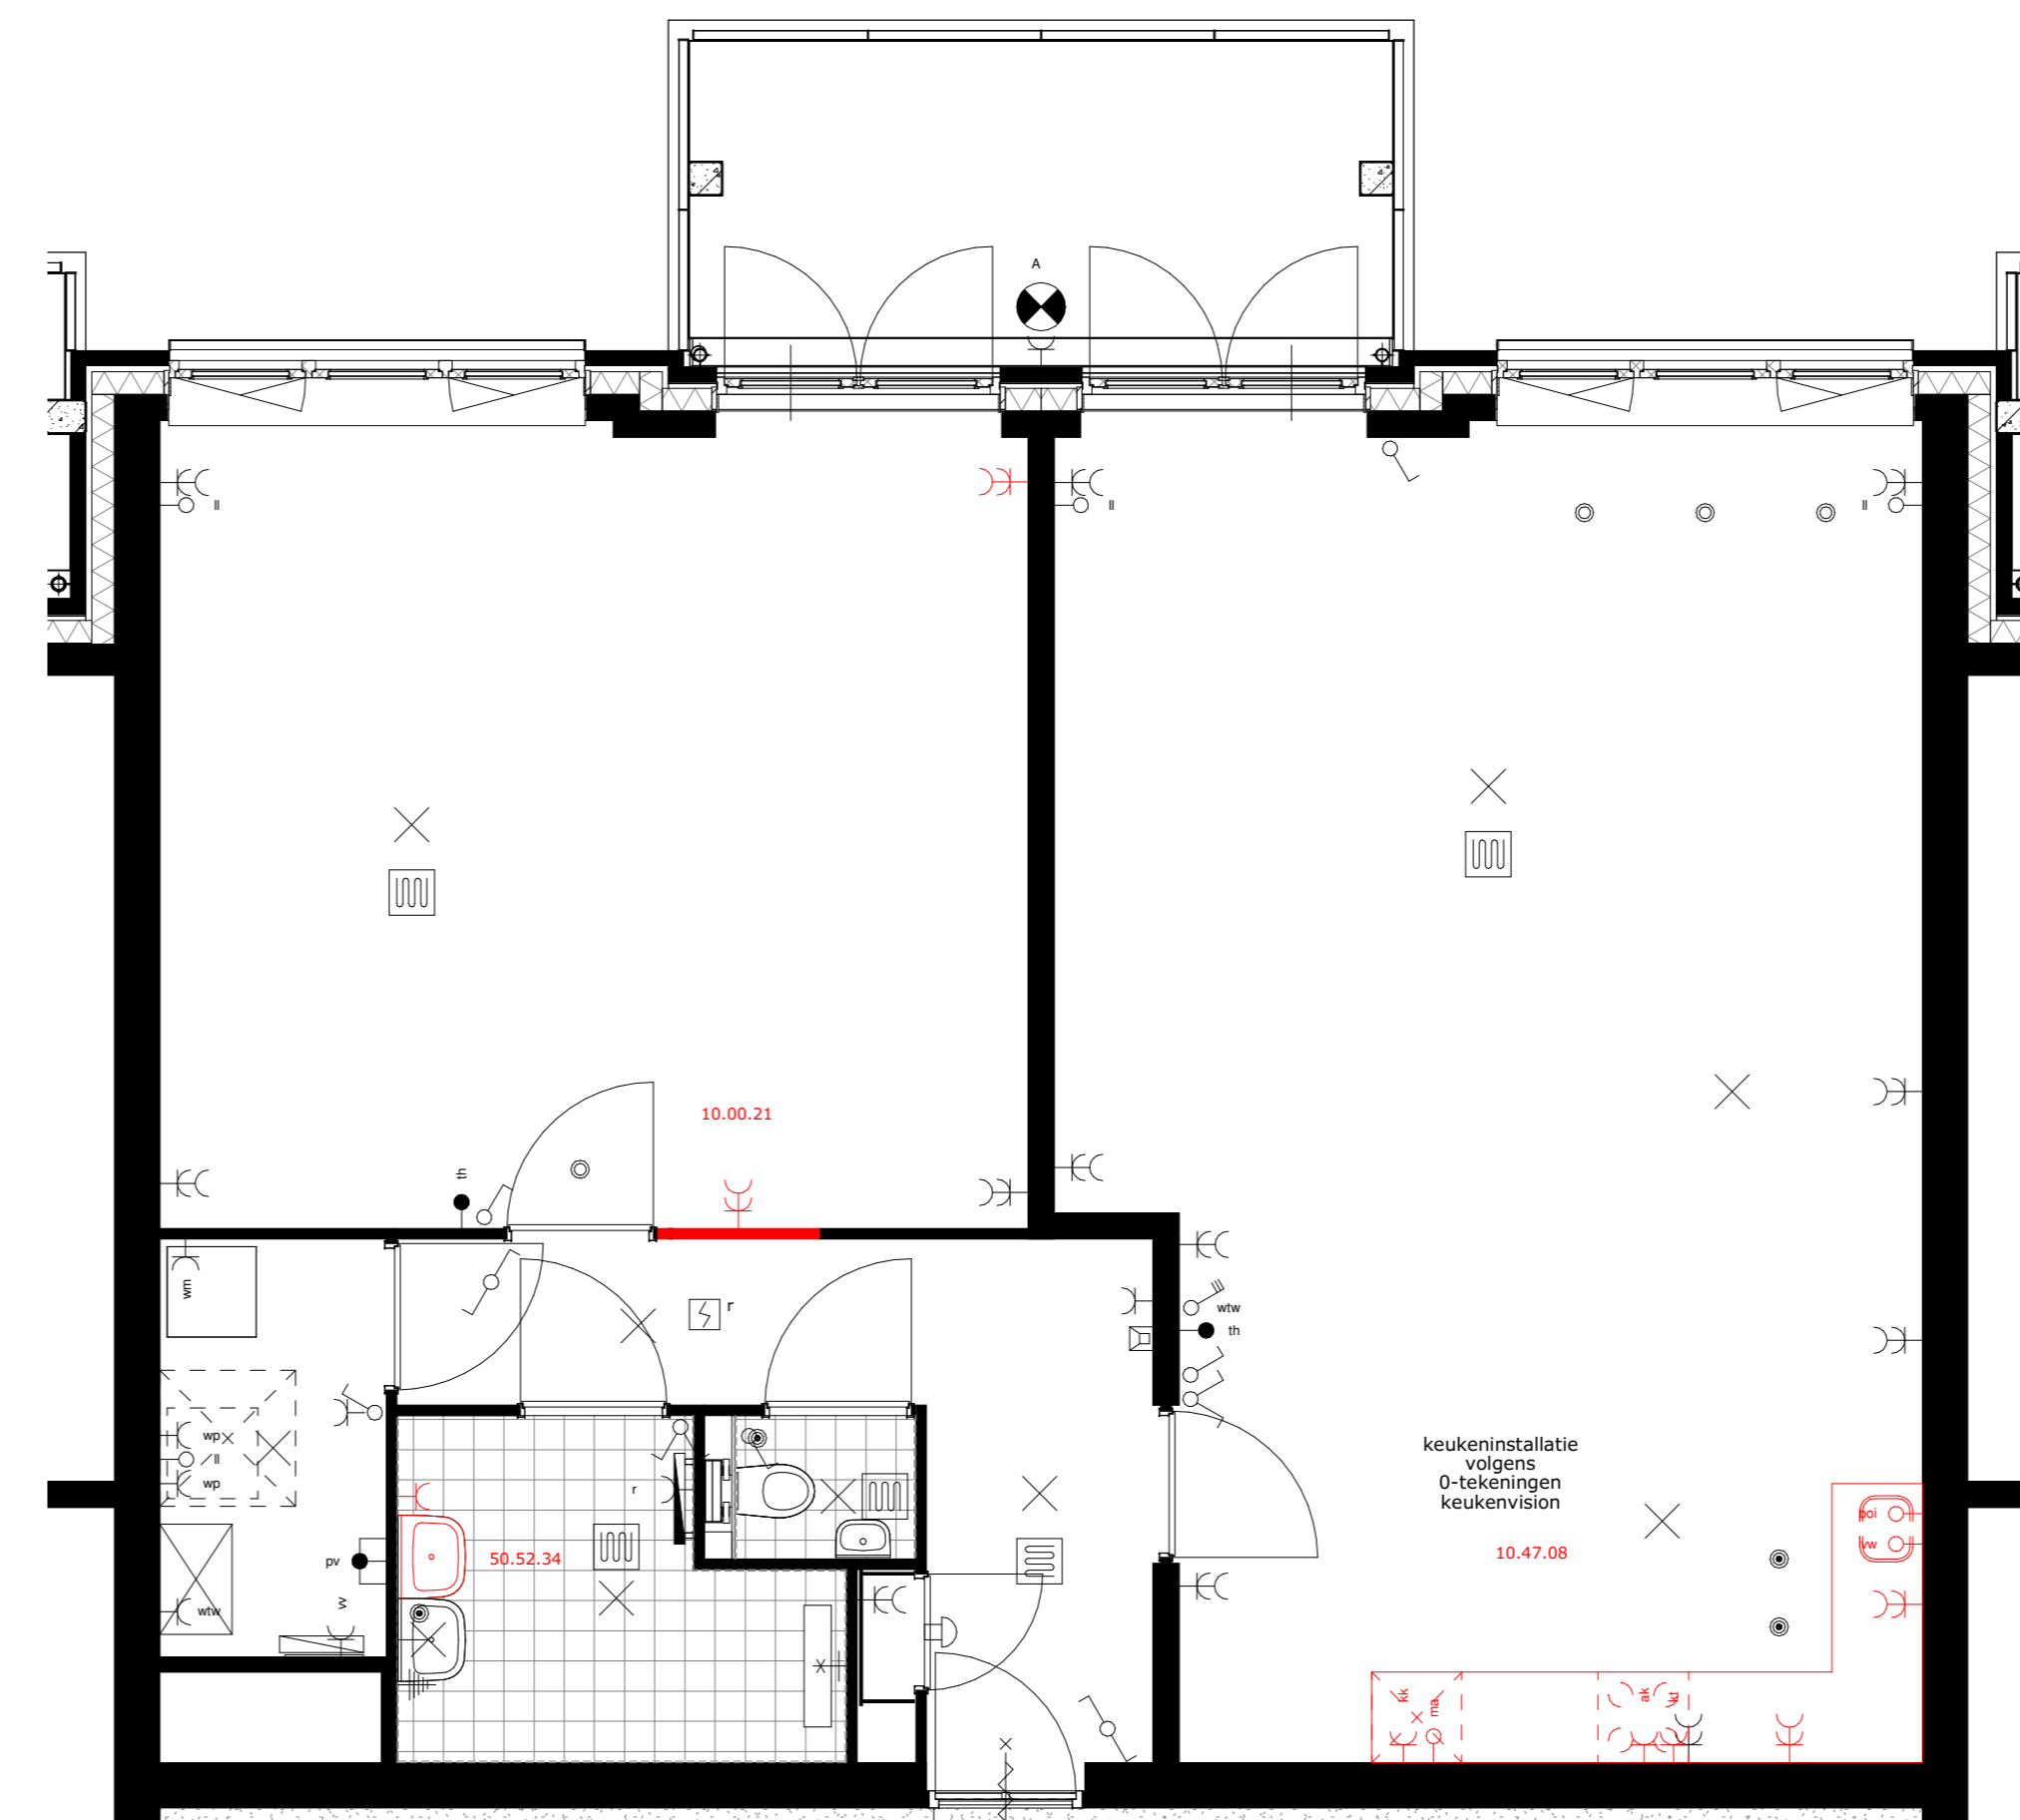


Optietekening type B
De juiste posities en afmetingen van de kozijnen staan op uw verkooptekening
Bouwnummer 2, 7, 12, en 17

- 10.00.21 Samenvoegen slaapkamers 1 en 2 met behoud deur slaapkamer 2
- 10.47.08 Wijzigen keukeninstallatie t.b.v. hoekopstelling
- 30.52.34 Dubbele wastafel

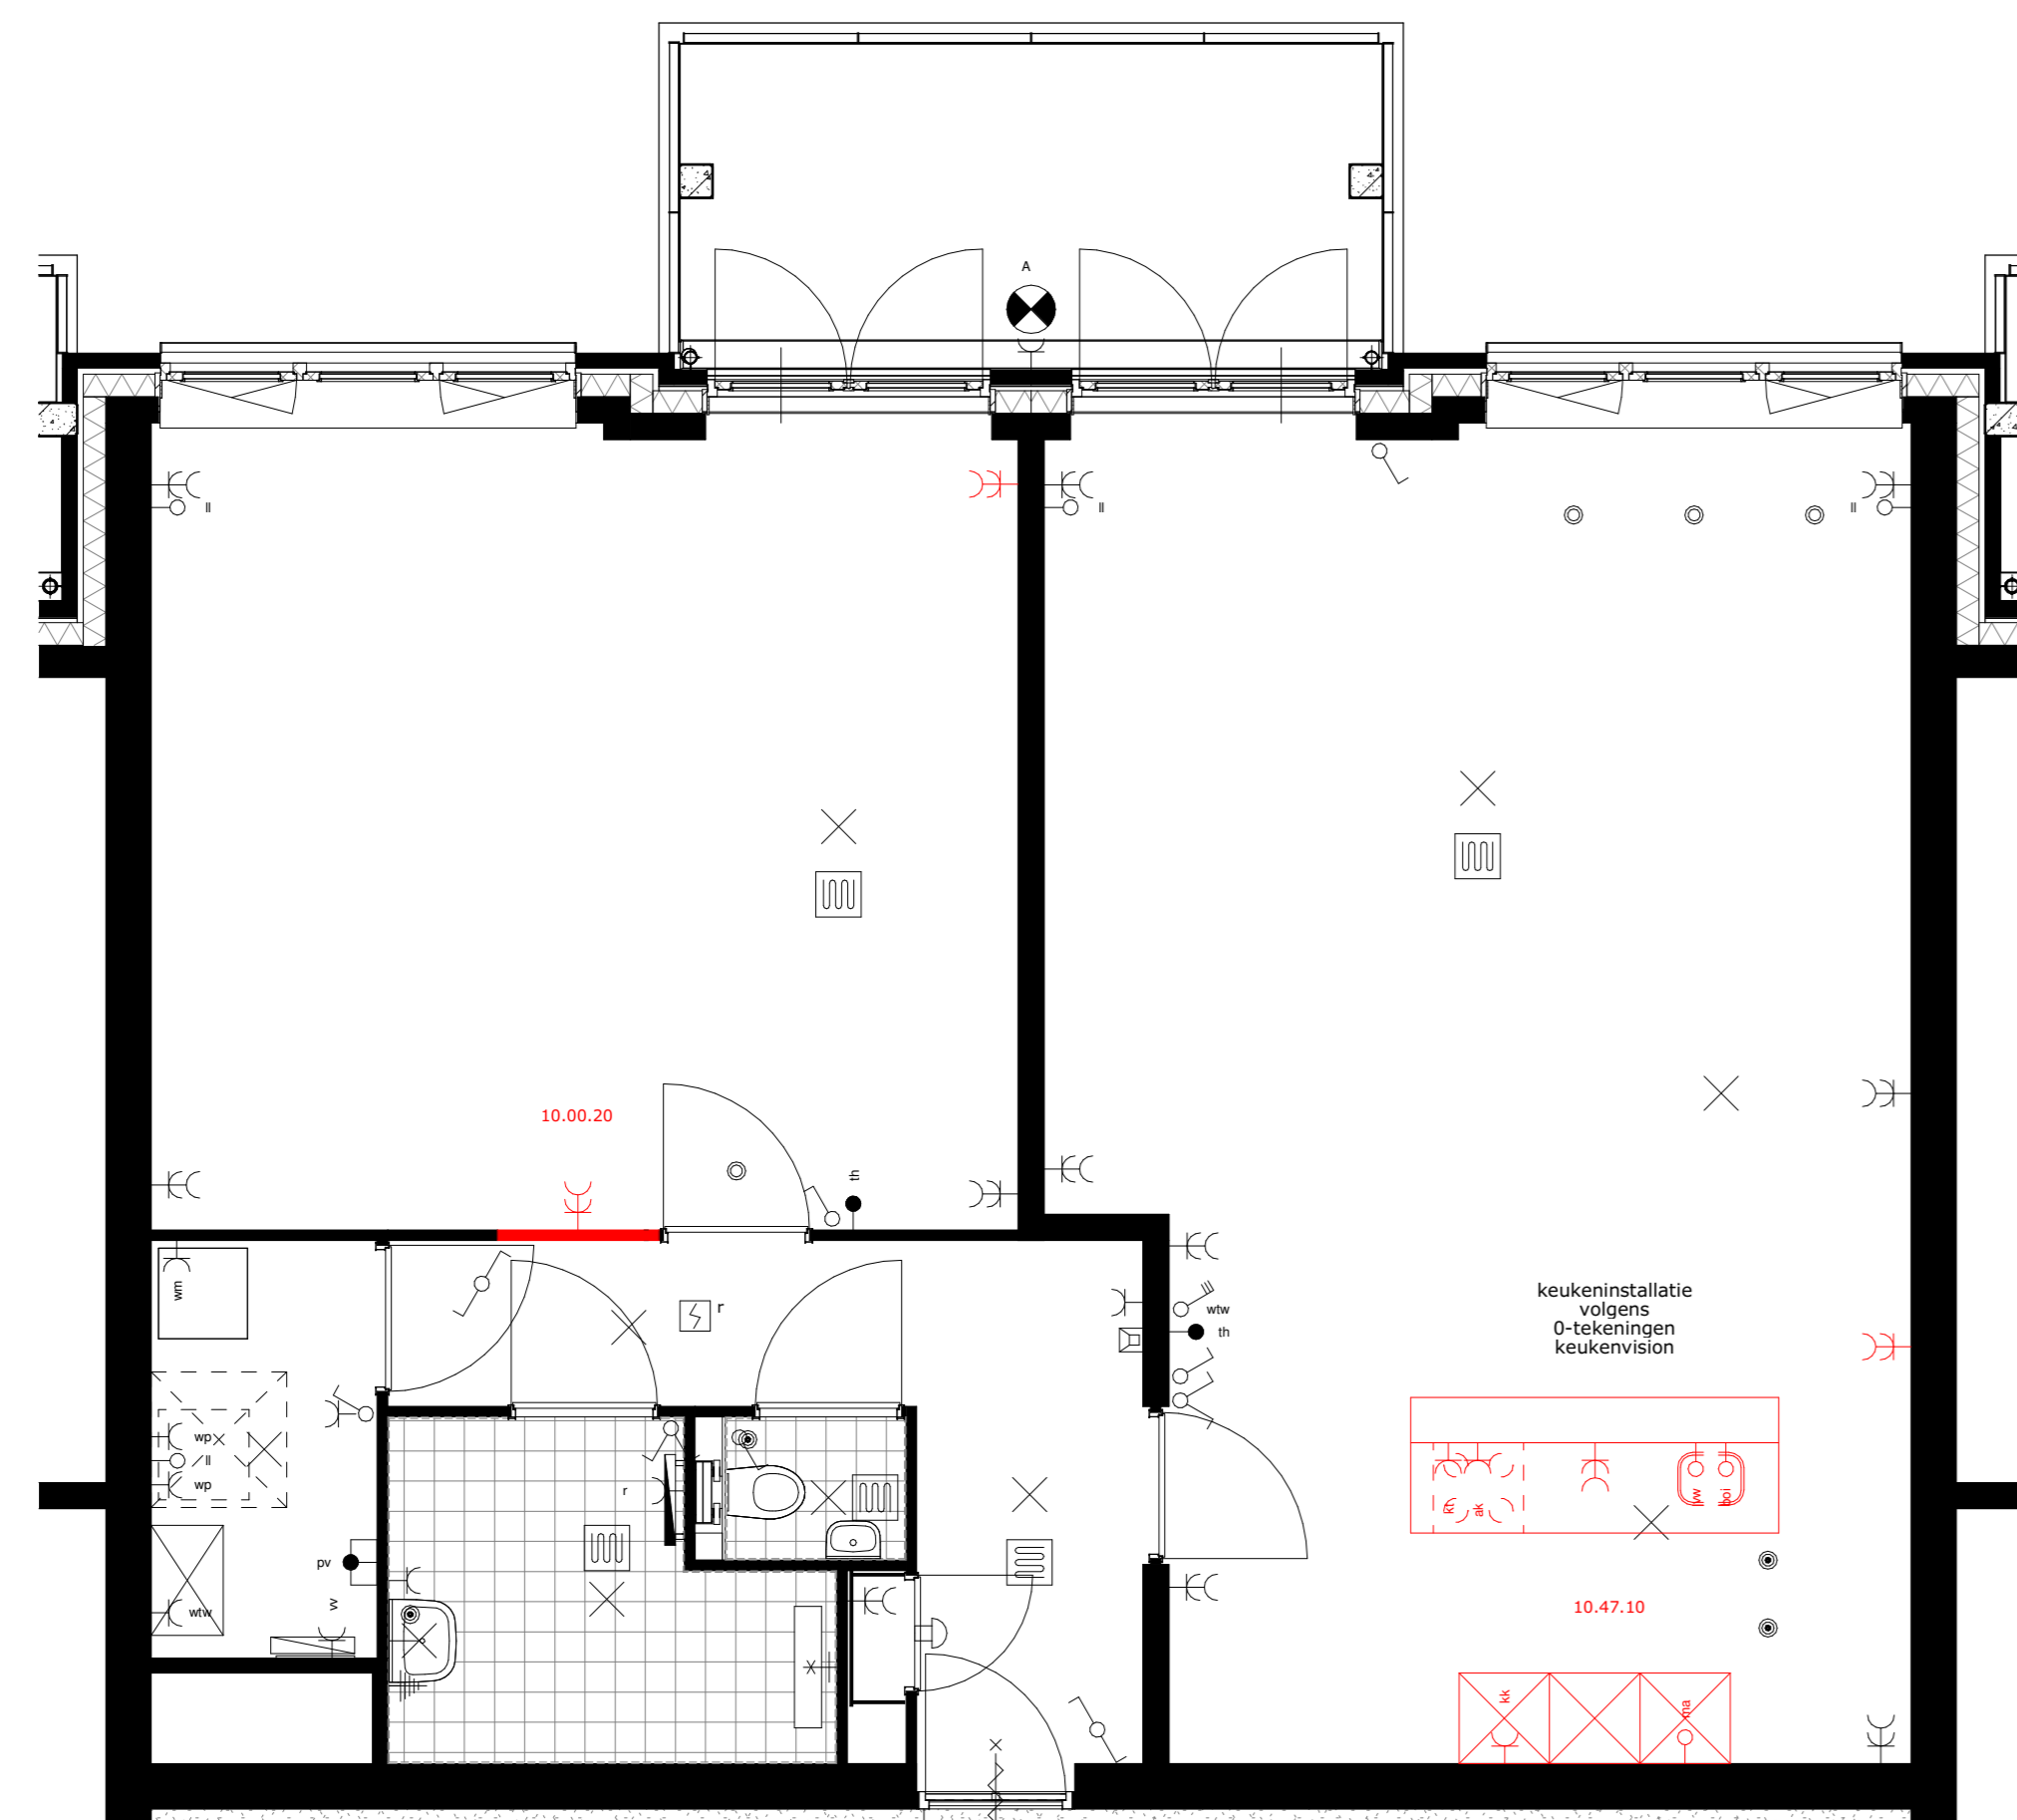

Optietekening type B
De juiste posities en afmetingen van de kozijnen staan op uw verkooptekening
Bouwnummer 2, 7, 12, en 17

- 10.00.20 Samenvoegen slaapkamers 1 en 2 met behoud deur slaapkamer 1
- 10.47.10 Wijzigen keukeninstallatie t.b.v. U-keuken

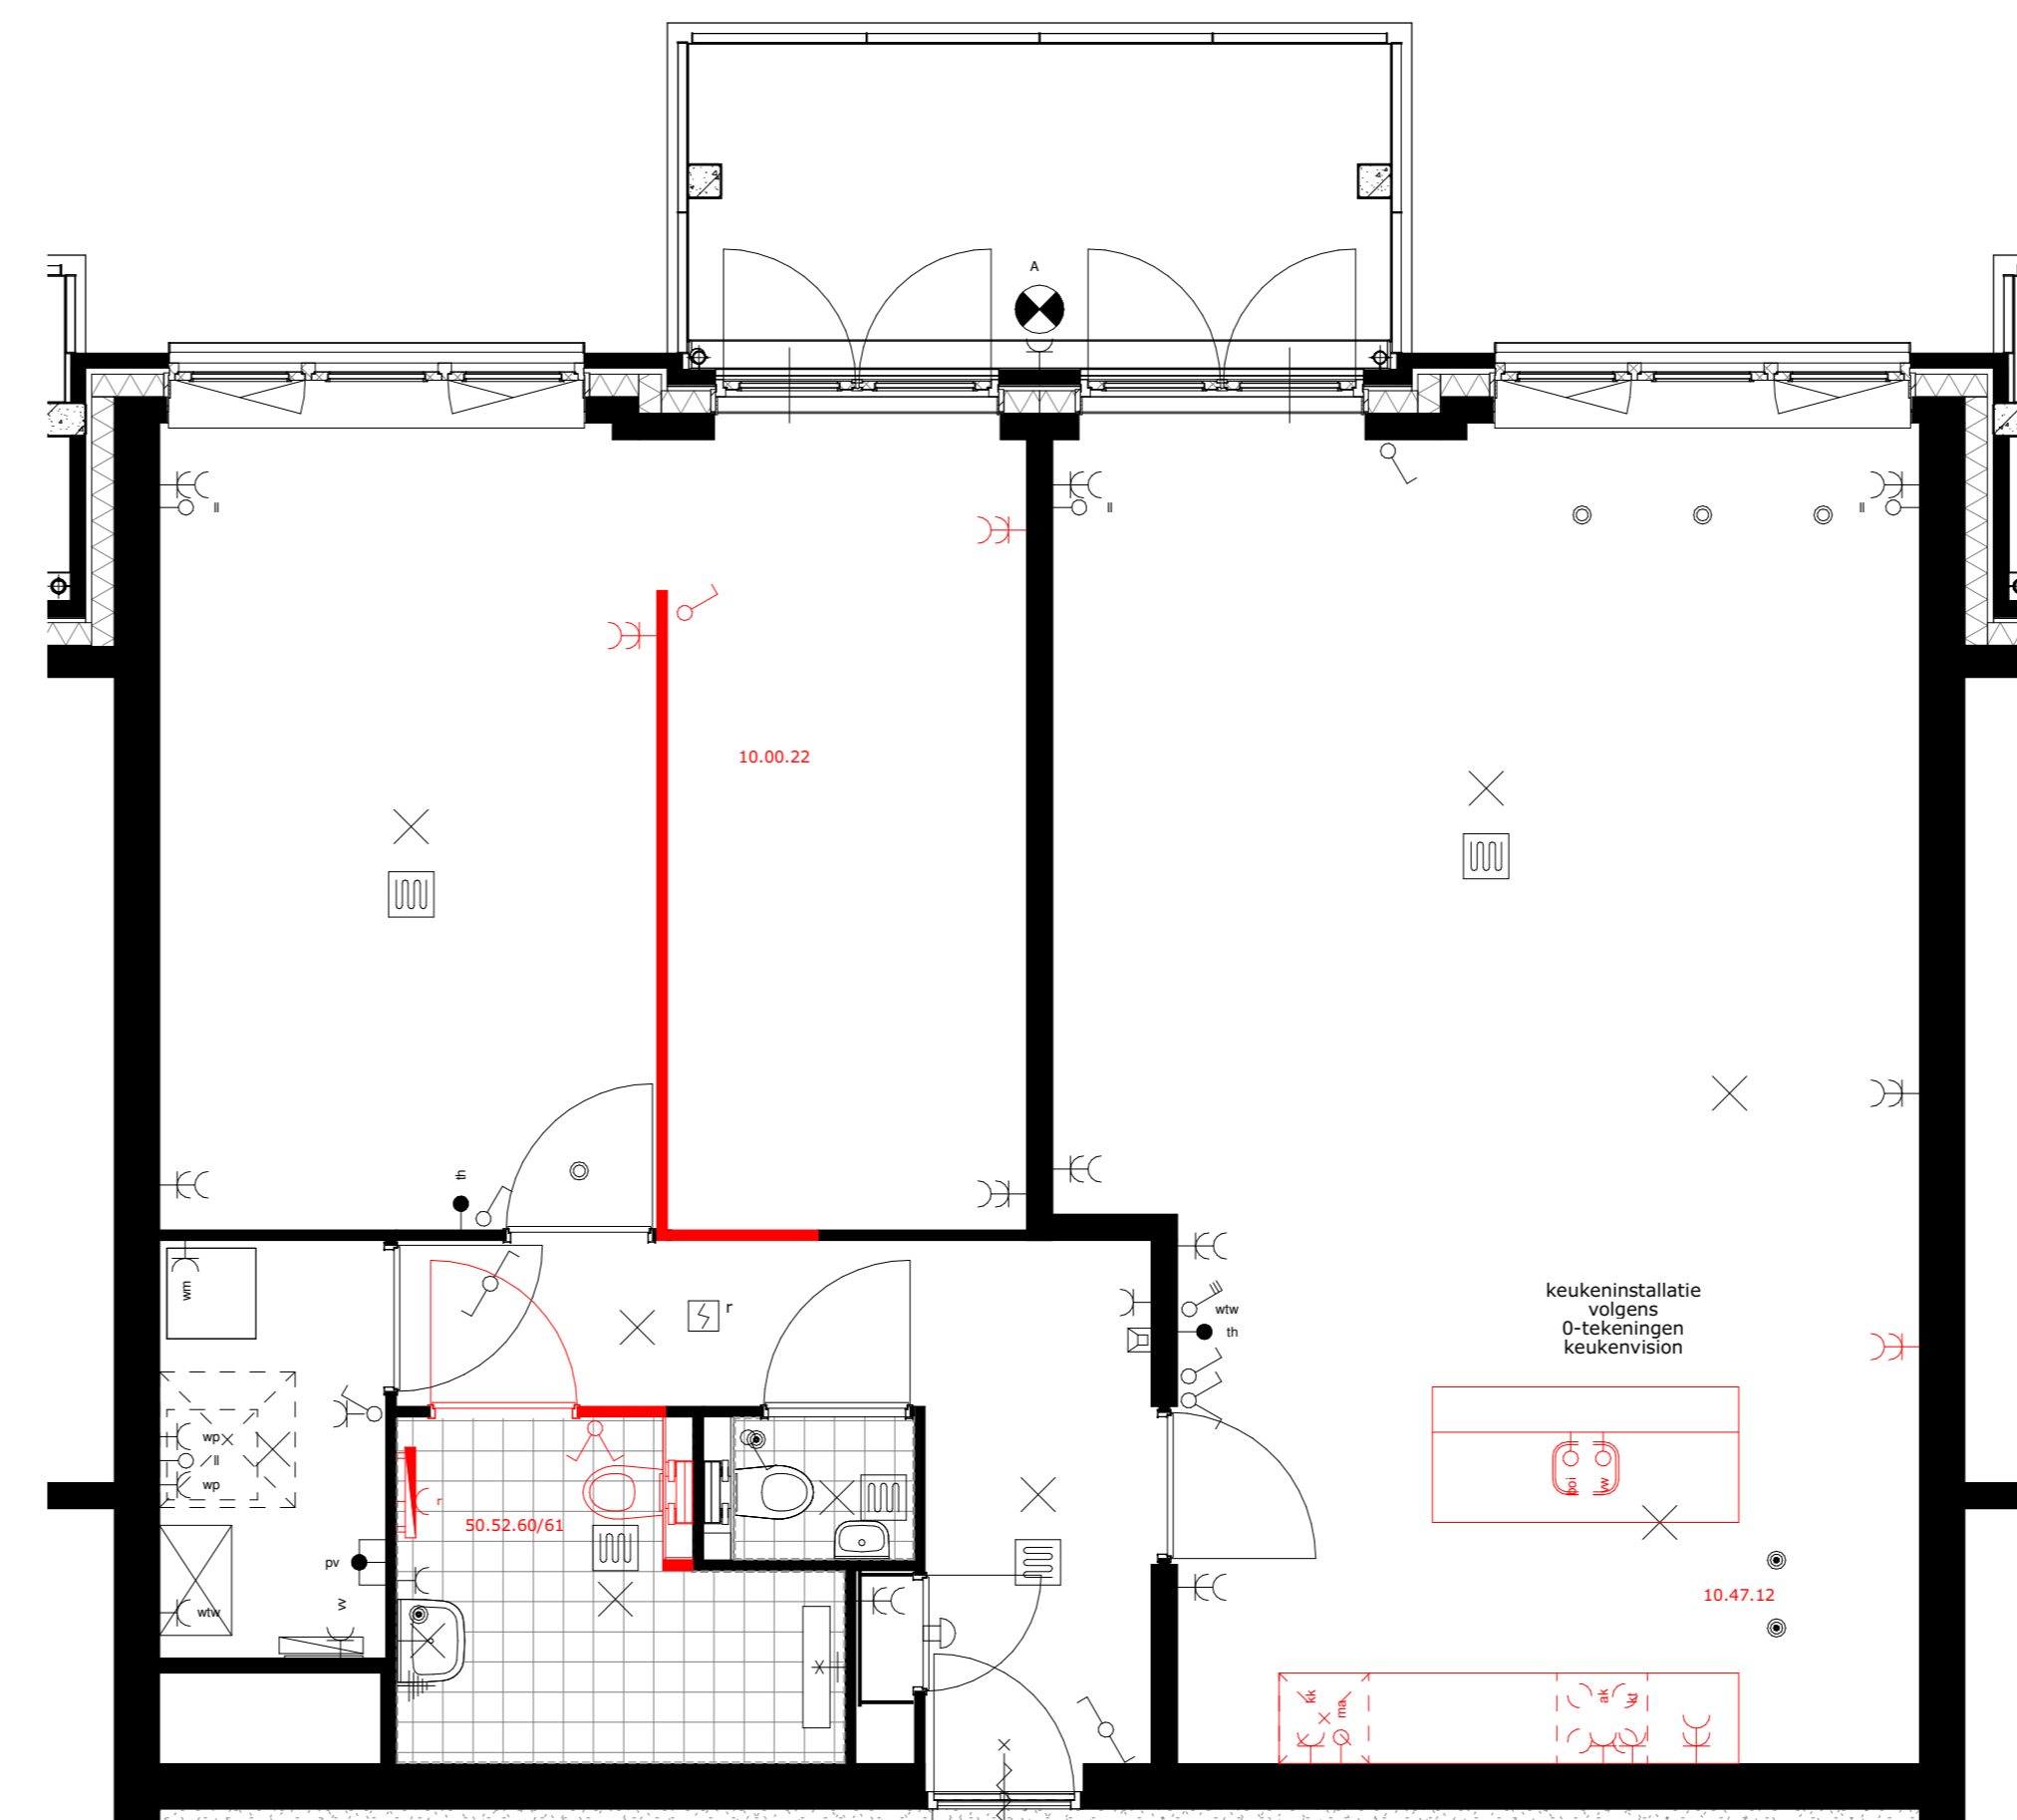

Optietekening type B
De juiste posities en afmetingen van de kozijnen staan op uw verkooptekening
Bouwnummer 2, 7, 12, en 17

- 10.00.22 Samenvoegen slaapkamers 1 en 2 i.c.m. inloopkast
- 10.47.12 Wijzigen keukeninstallatie t.b.v. eilandkeuken
- 30.52.40/61 Extra toilet



project
Appartementen De Glazener Kwartshove Fase II te Leerdam

omschrijving
Optie tekening type B

opdrachtgever Ouweland	schaal 1:50	gewijzigd	projectnummer 5932_20
formaat A0	status Verkooptekening		tekeningnummer 0-N2212
getekend J	datum 30-04-2022		