



Optietekening type D  
De juiste posities en afmetingen van de kozijnen  
staan op uw verkooptekening.  
Bouwnummer 22

- 10.52.02 Buitenkraan terras
- 10.52.04 Buitenkraan balkon
- 10.70.02 Extra dubbele wcd op bestaande groep
- 10.70.04 Extra dubbele wcd op aparte groep
- 10.70.06 Extra loze leiding
- 10.70.08 Loze leiding t/m zoverring
- 10.70.10 Loze leiding toilet
- 10.70.11 Loze leiding badkamer
- 10.70.14 Plafondpunt op bestaande schakelaar op de door ons opgegeven posities
- 10.70.16 Plafondpunt op extra schakelaar op de door ons opgegeven posities
- 10.70.20 Verplaatsen lichtpunt
- 10.70.22 Aansluiting condensdop
- 10.70.34 Extra wendcontactdoos terras
- 10.70.36 Extra wendcontactdoos balkon
- 20.60.02 Vergroten voorraadvat naar 200 liter
- 30.70.02 Dubbele wendcontactdoos badkamer
- 30.70.04 Draadloze RV bedrading
- 30.70.06 Loze leiding wcd's bedrading op een aparte groep
- 30.70.08 Rijk voorraadbedrading
- 30.70.10 Extra wcd in mik
- 30.70.12 Extra sariekl

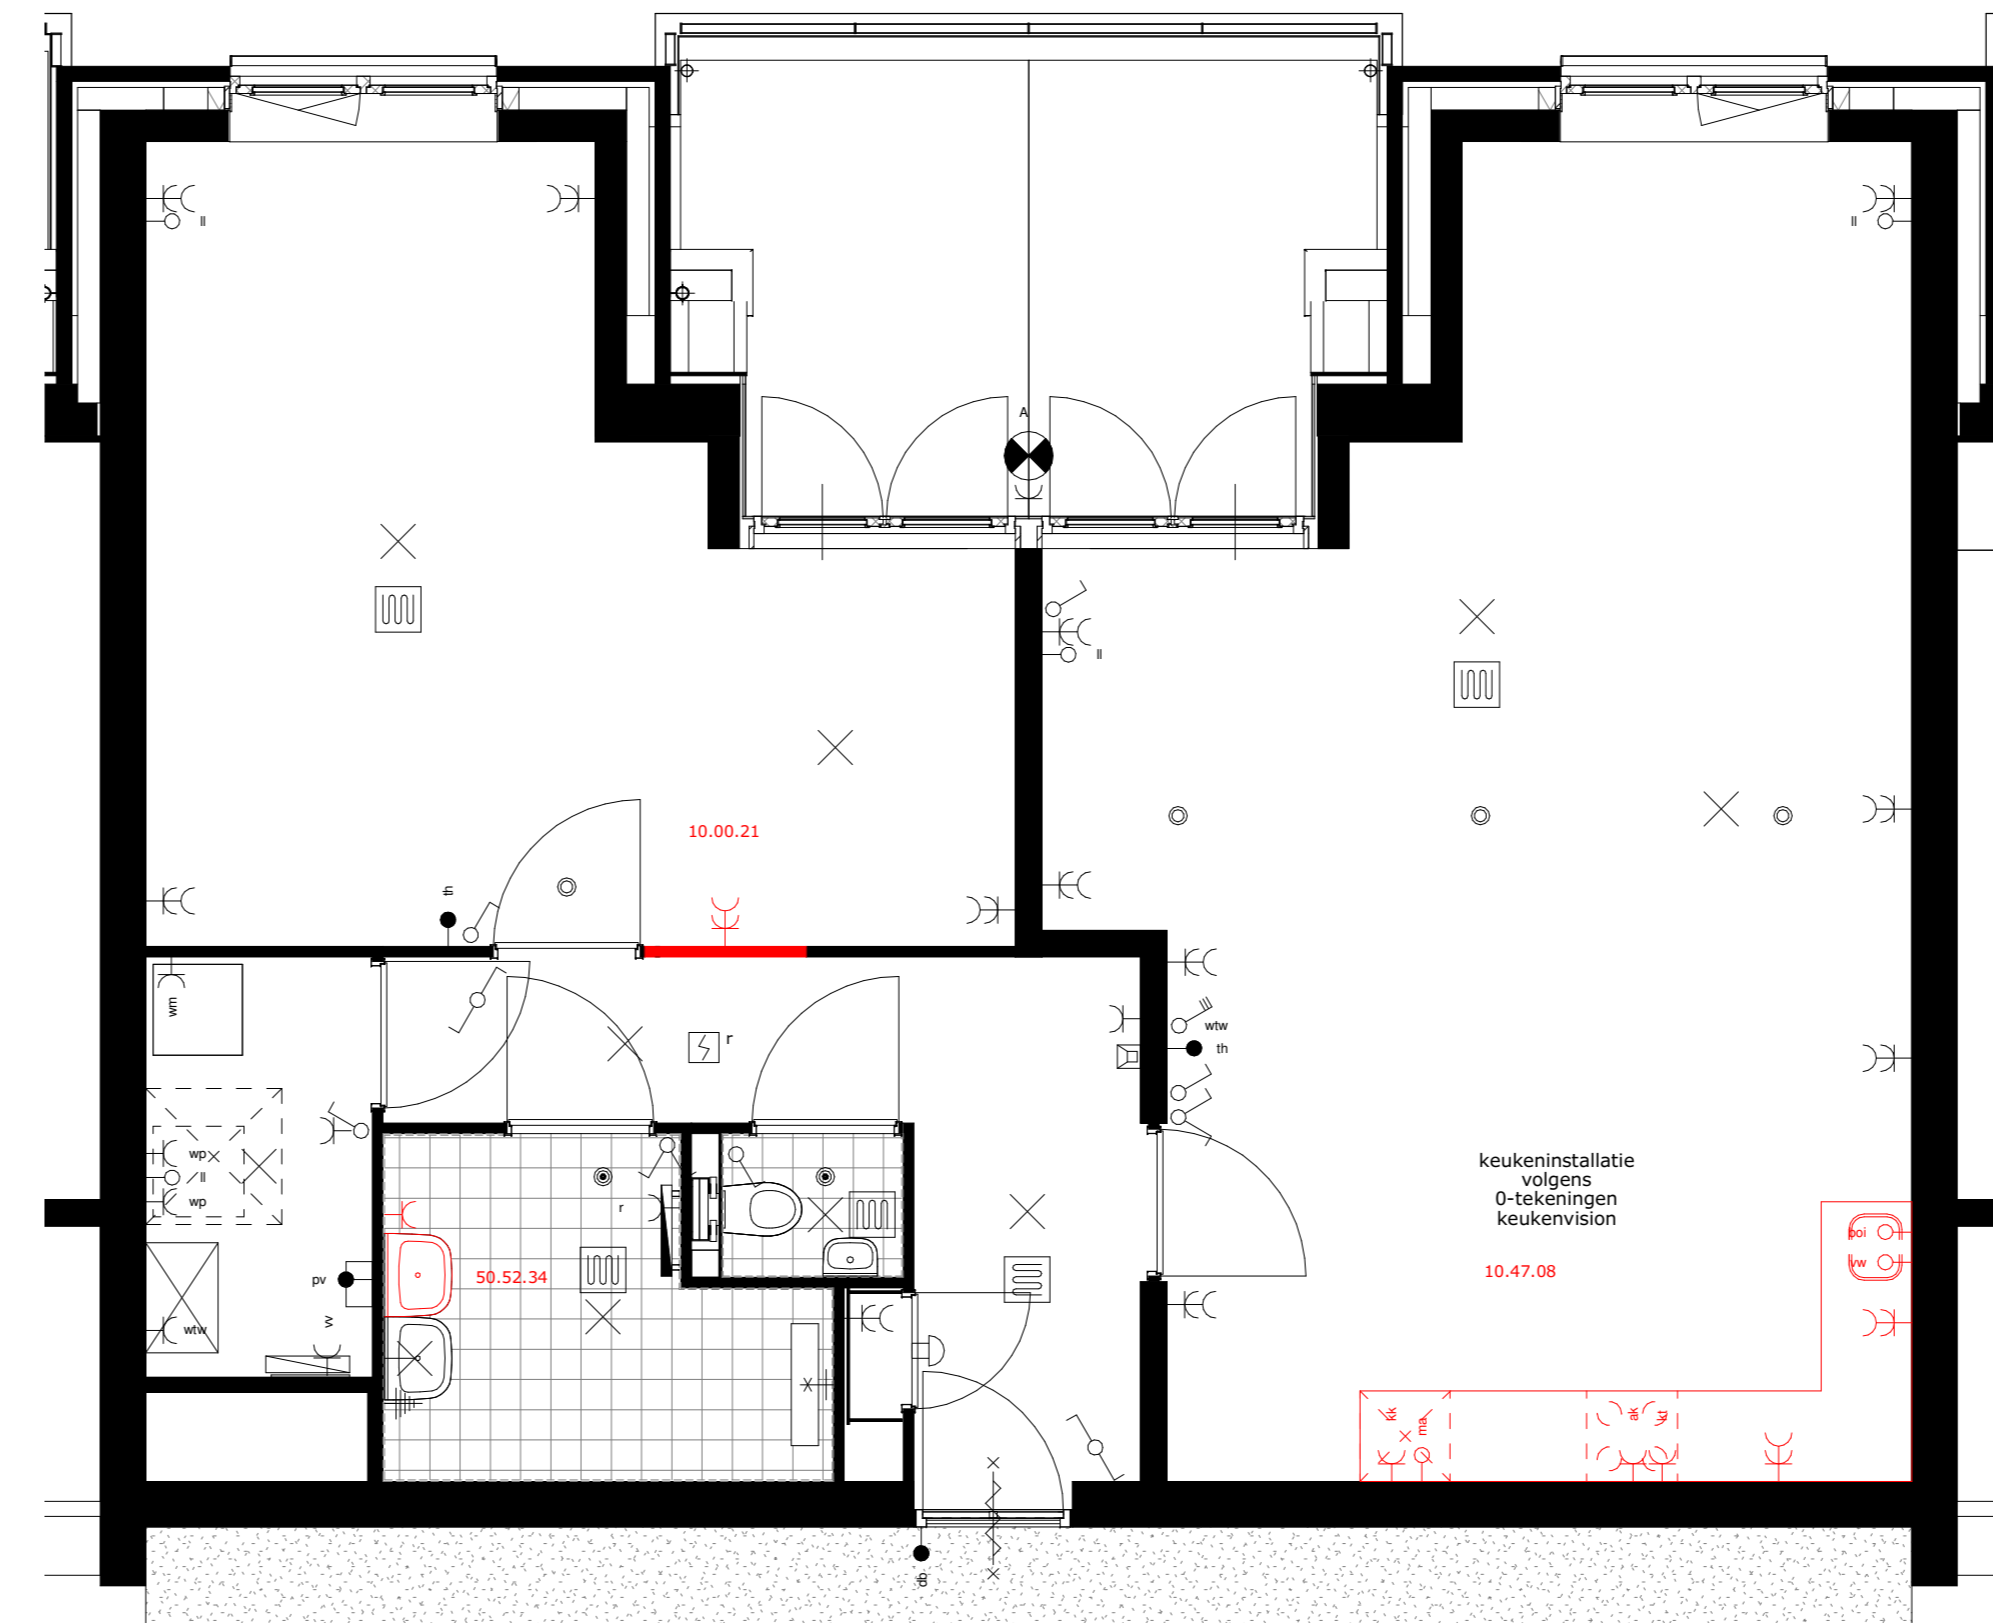


Optietekening type D  
De juiste posities en afmetingen van de kozijnen  
staan op uw verkooptekening.  
Bouwnummer 22

- 10.00.21 Samenvoegen slaapkamers 1 en 2 met behoud deur slaapkamer 2
- 10.47.06 Wijzigen keukeninstallatie t.b.v. hoekopstelling
- 10.52.34 Dubbele wcd's

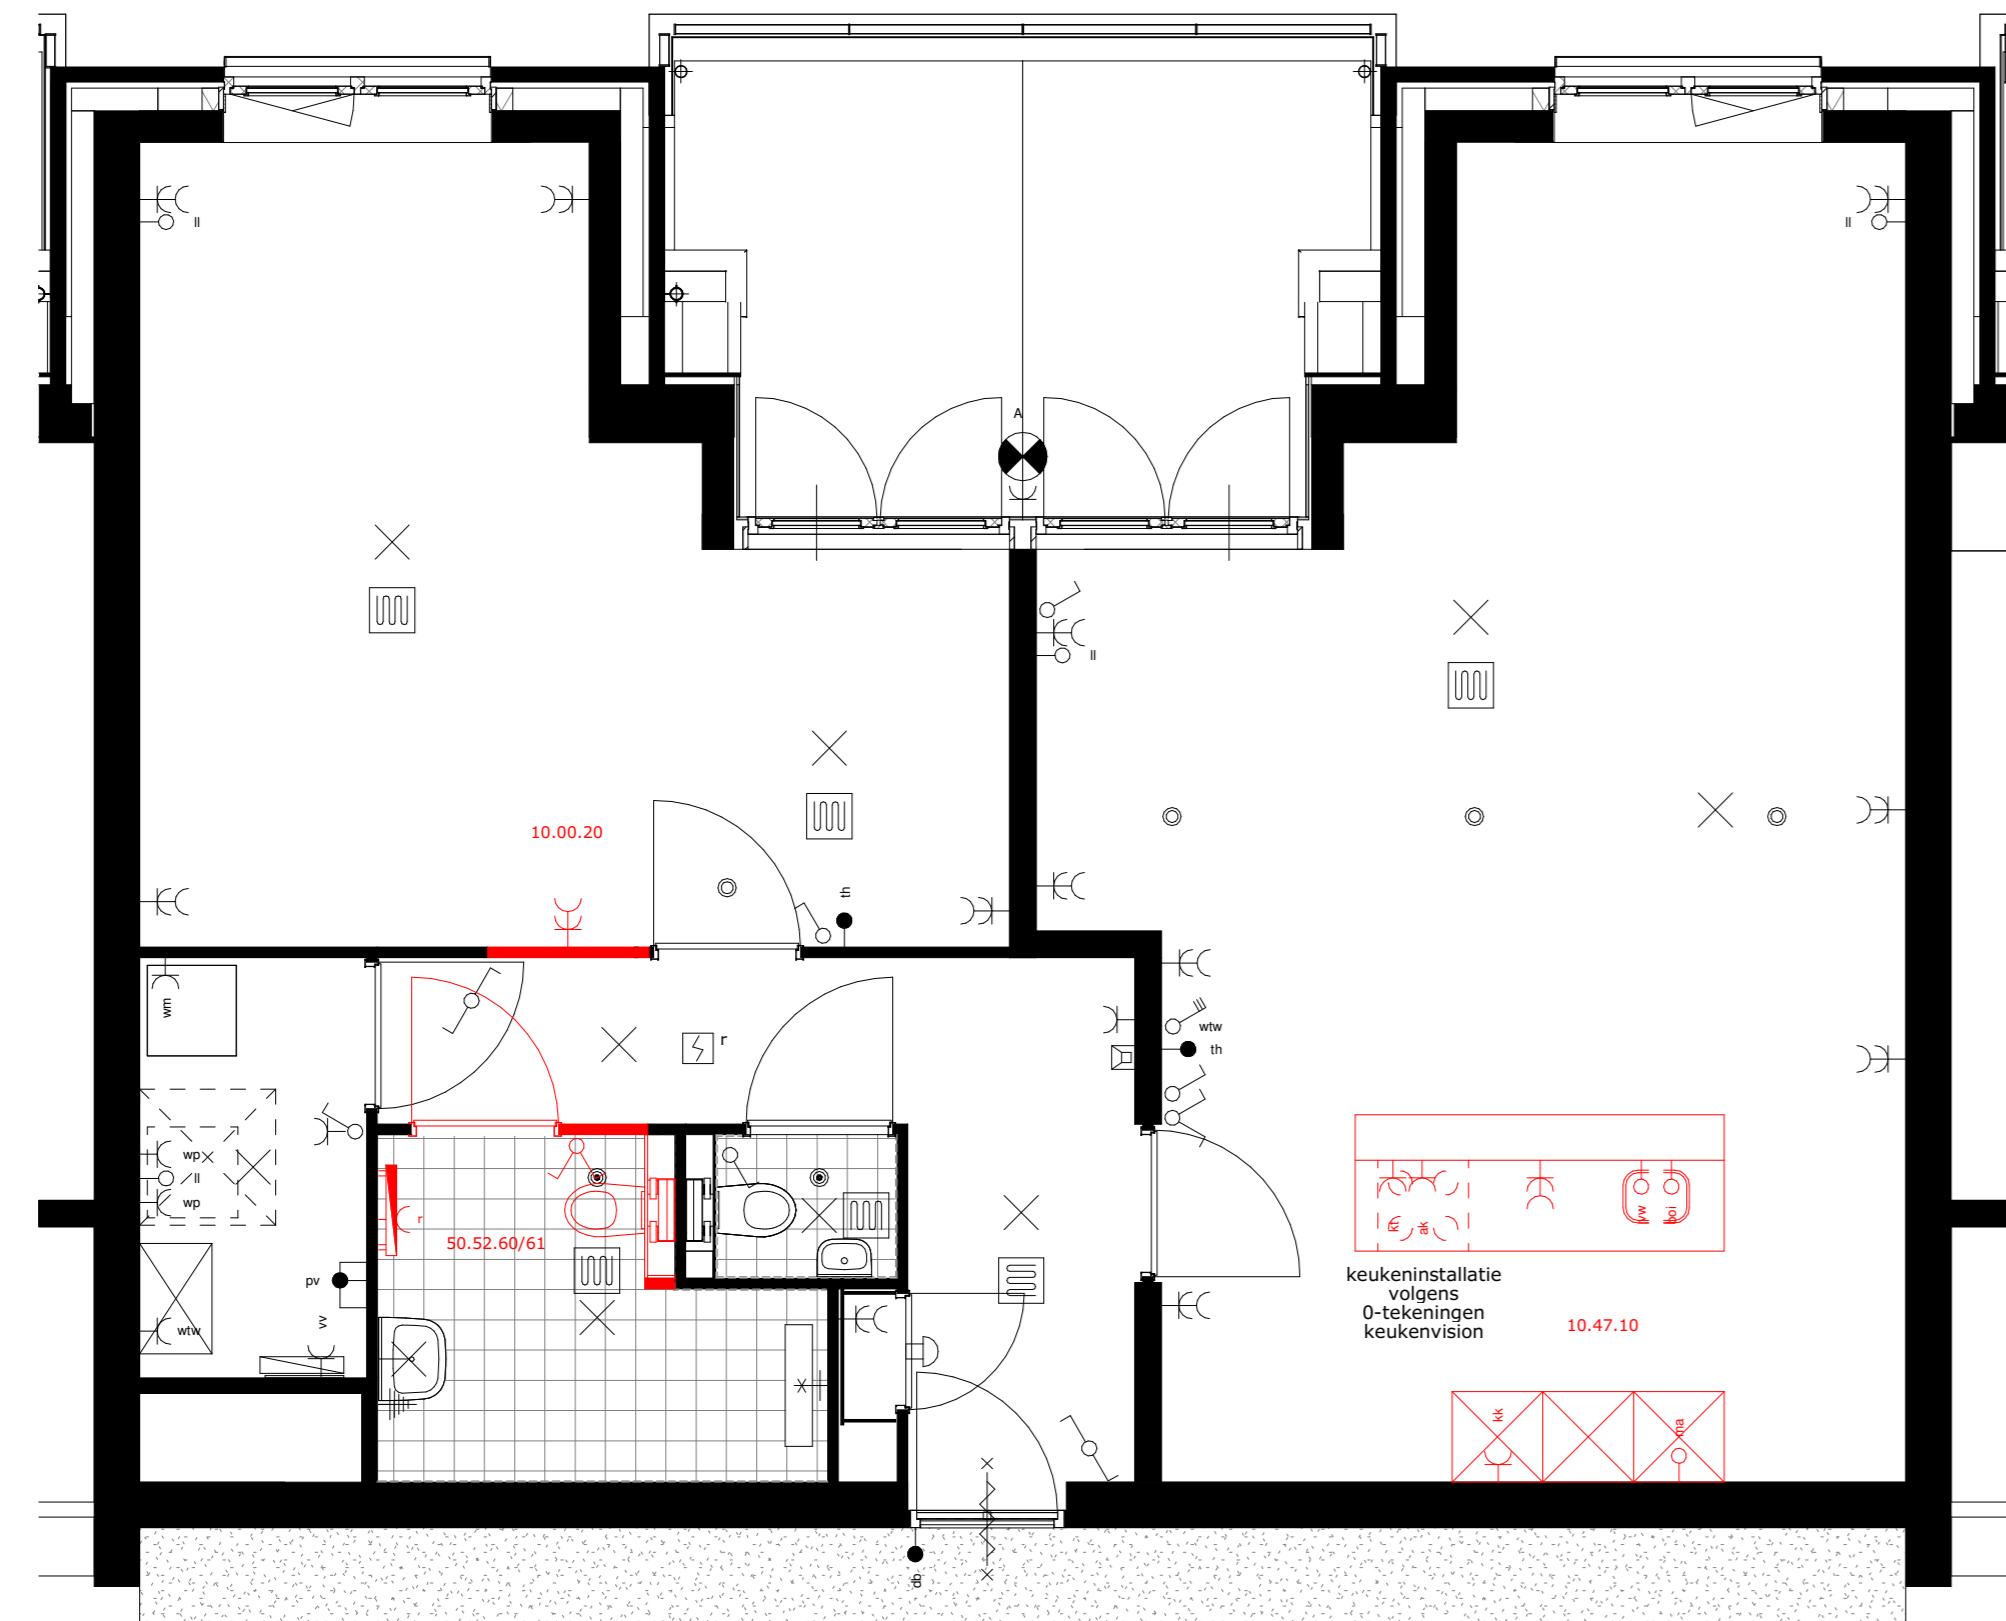

Optietekening type D  
De juiste posities en afmetingen van de kozijnen  
staan op uw verkooptekening.  
Bouwnummer 22

- 10.00.20 Samenvoegen slaapkamers 1 en 2 met behoud deur slaapkamer 1
- 10.47.10 Wijzigen keukeninstallatie t.b.v. U-keuken
- 10.52.60/61 Extra toilet

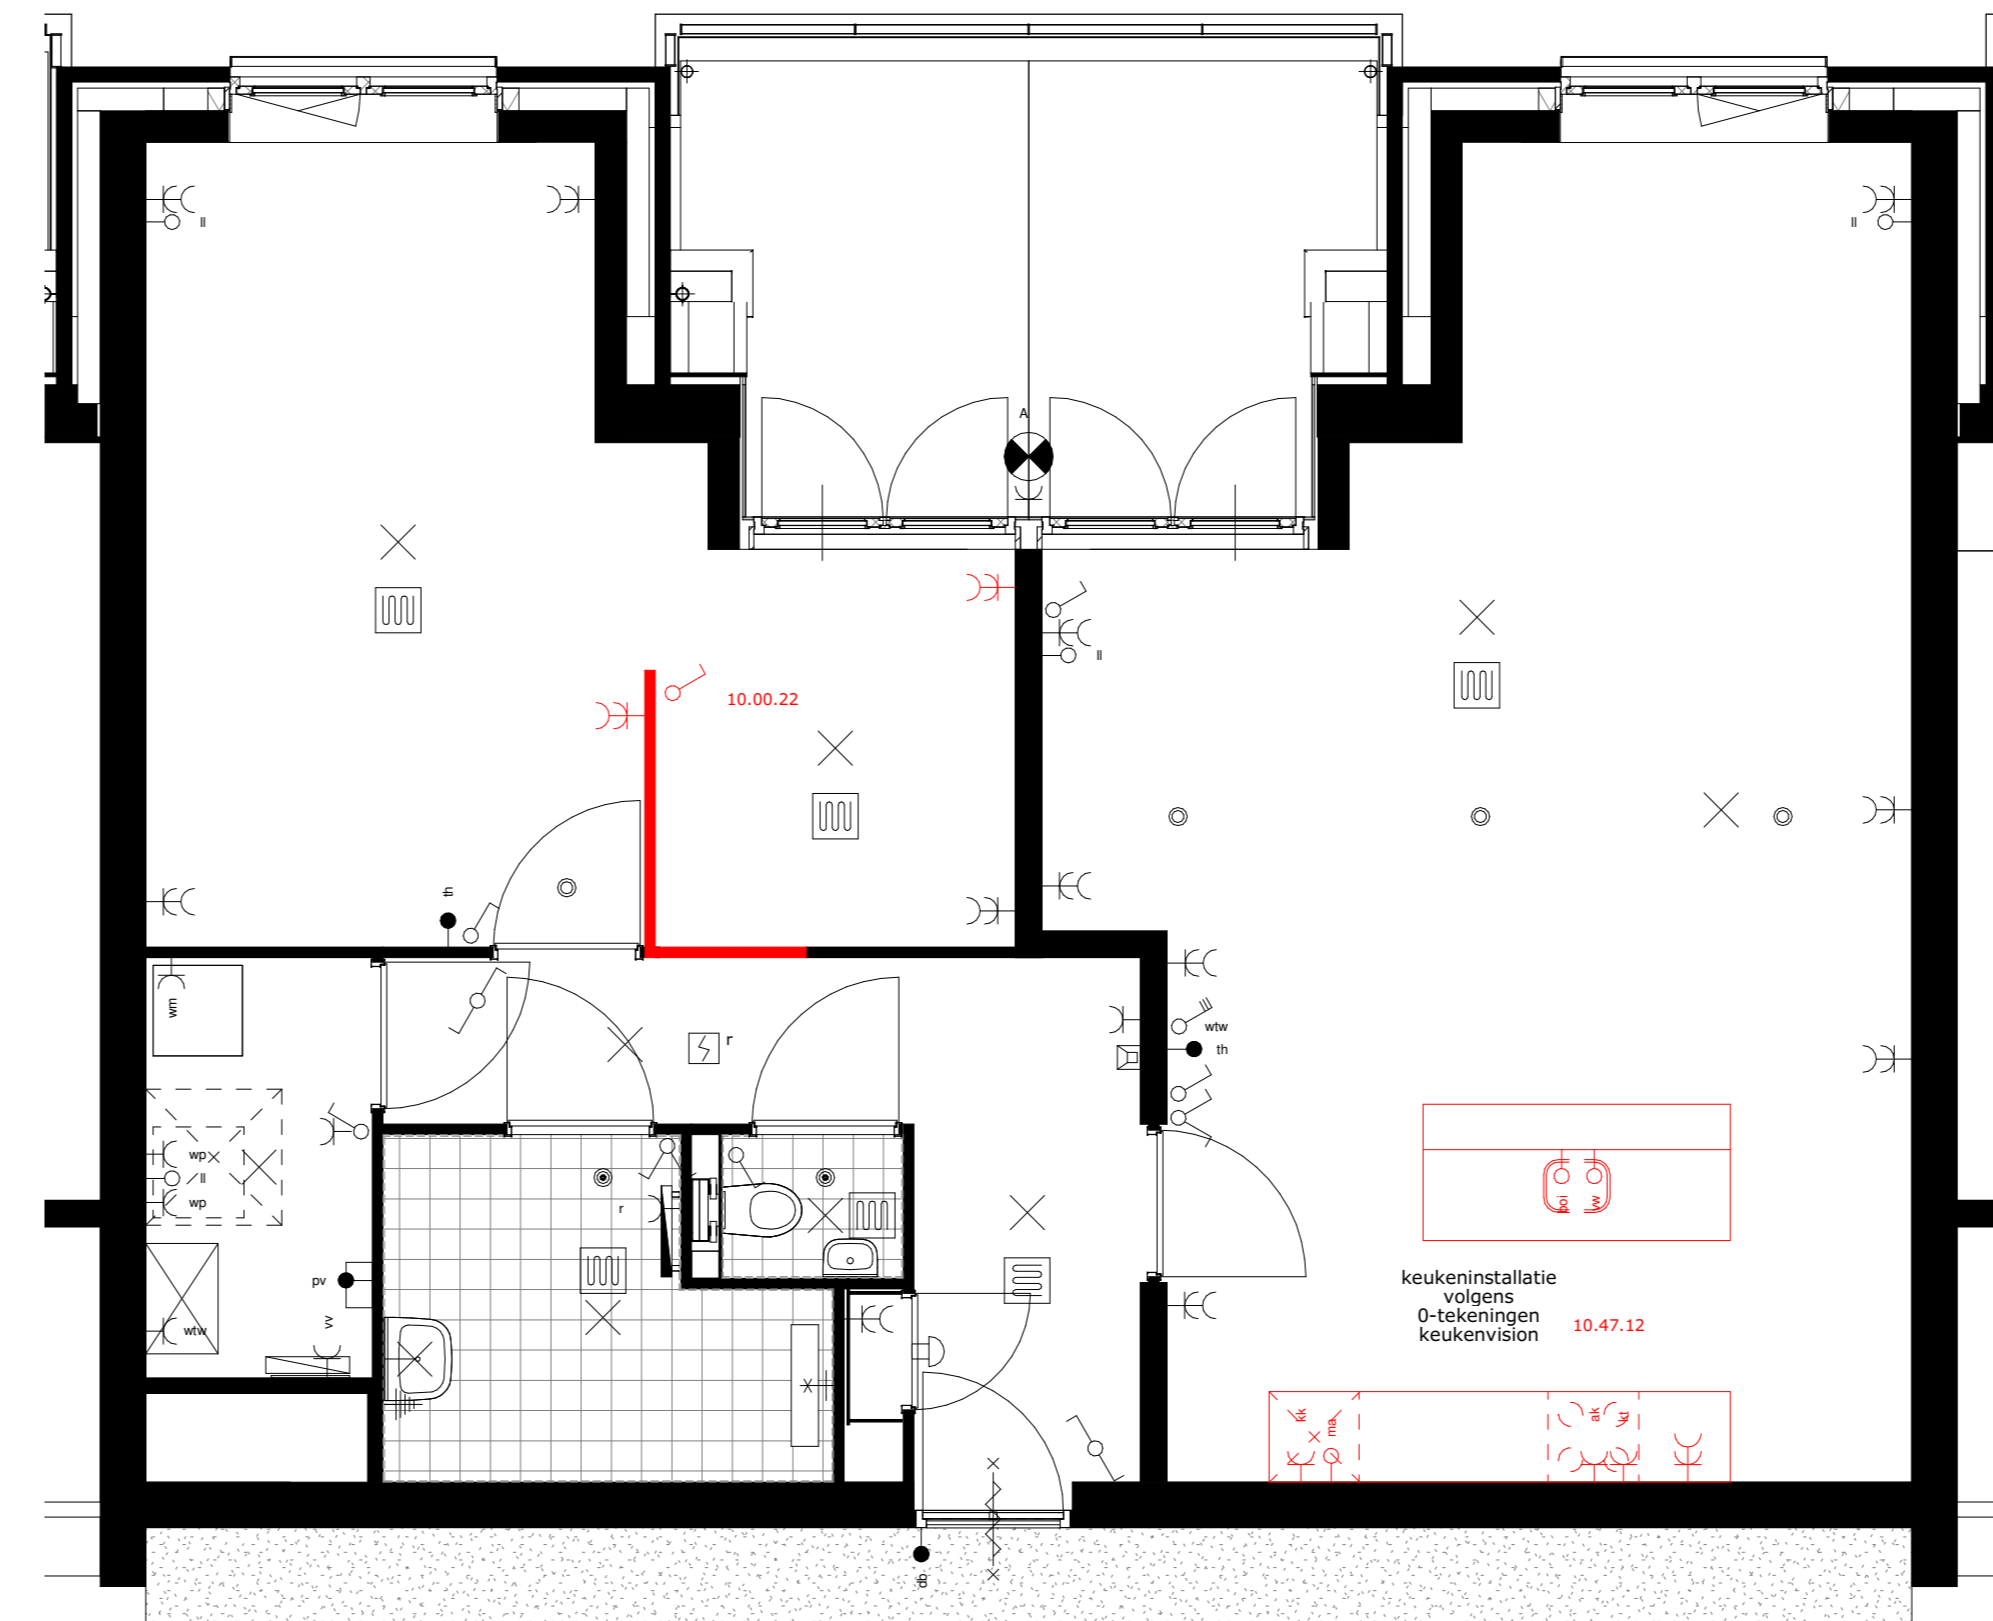

Optietekening type D  
De juiste posities en afmetingen van de kozijnen  
staan op uw verkooptekening.  
Bouwnummer 22

- 10.00.22 Samenvoegen slaapkamers 1 en 2 i.c.m. inloopkast
- 10.47.12 Wijzigen keukeninstallatie t.b.v. eilandkeuken



project  
Appartementen De Glazenier Kwartshove Fase II  
te Leerdam

omschrijving  
Optie tekening type D

opdrachtgever Ouweland	schaal 1:50	gewijzigd	projectnummer 5932_20
formaat A0	status Verkooptekening		tekeningnummer 0-N2214
getekend J	datum 30-04-2022		